


ÚZEMNÍ PLÁN ANDĚLSKÁ HORA

návrh územního plánu

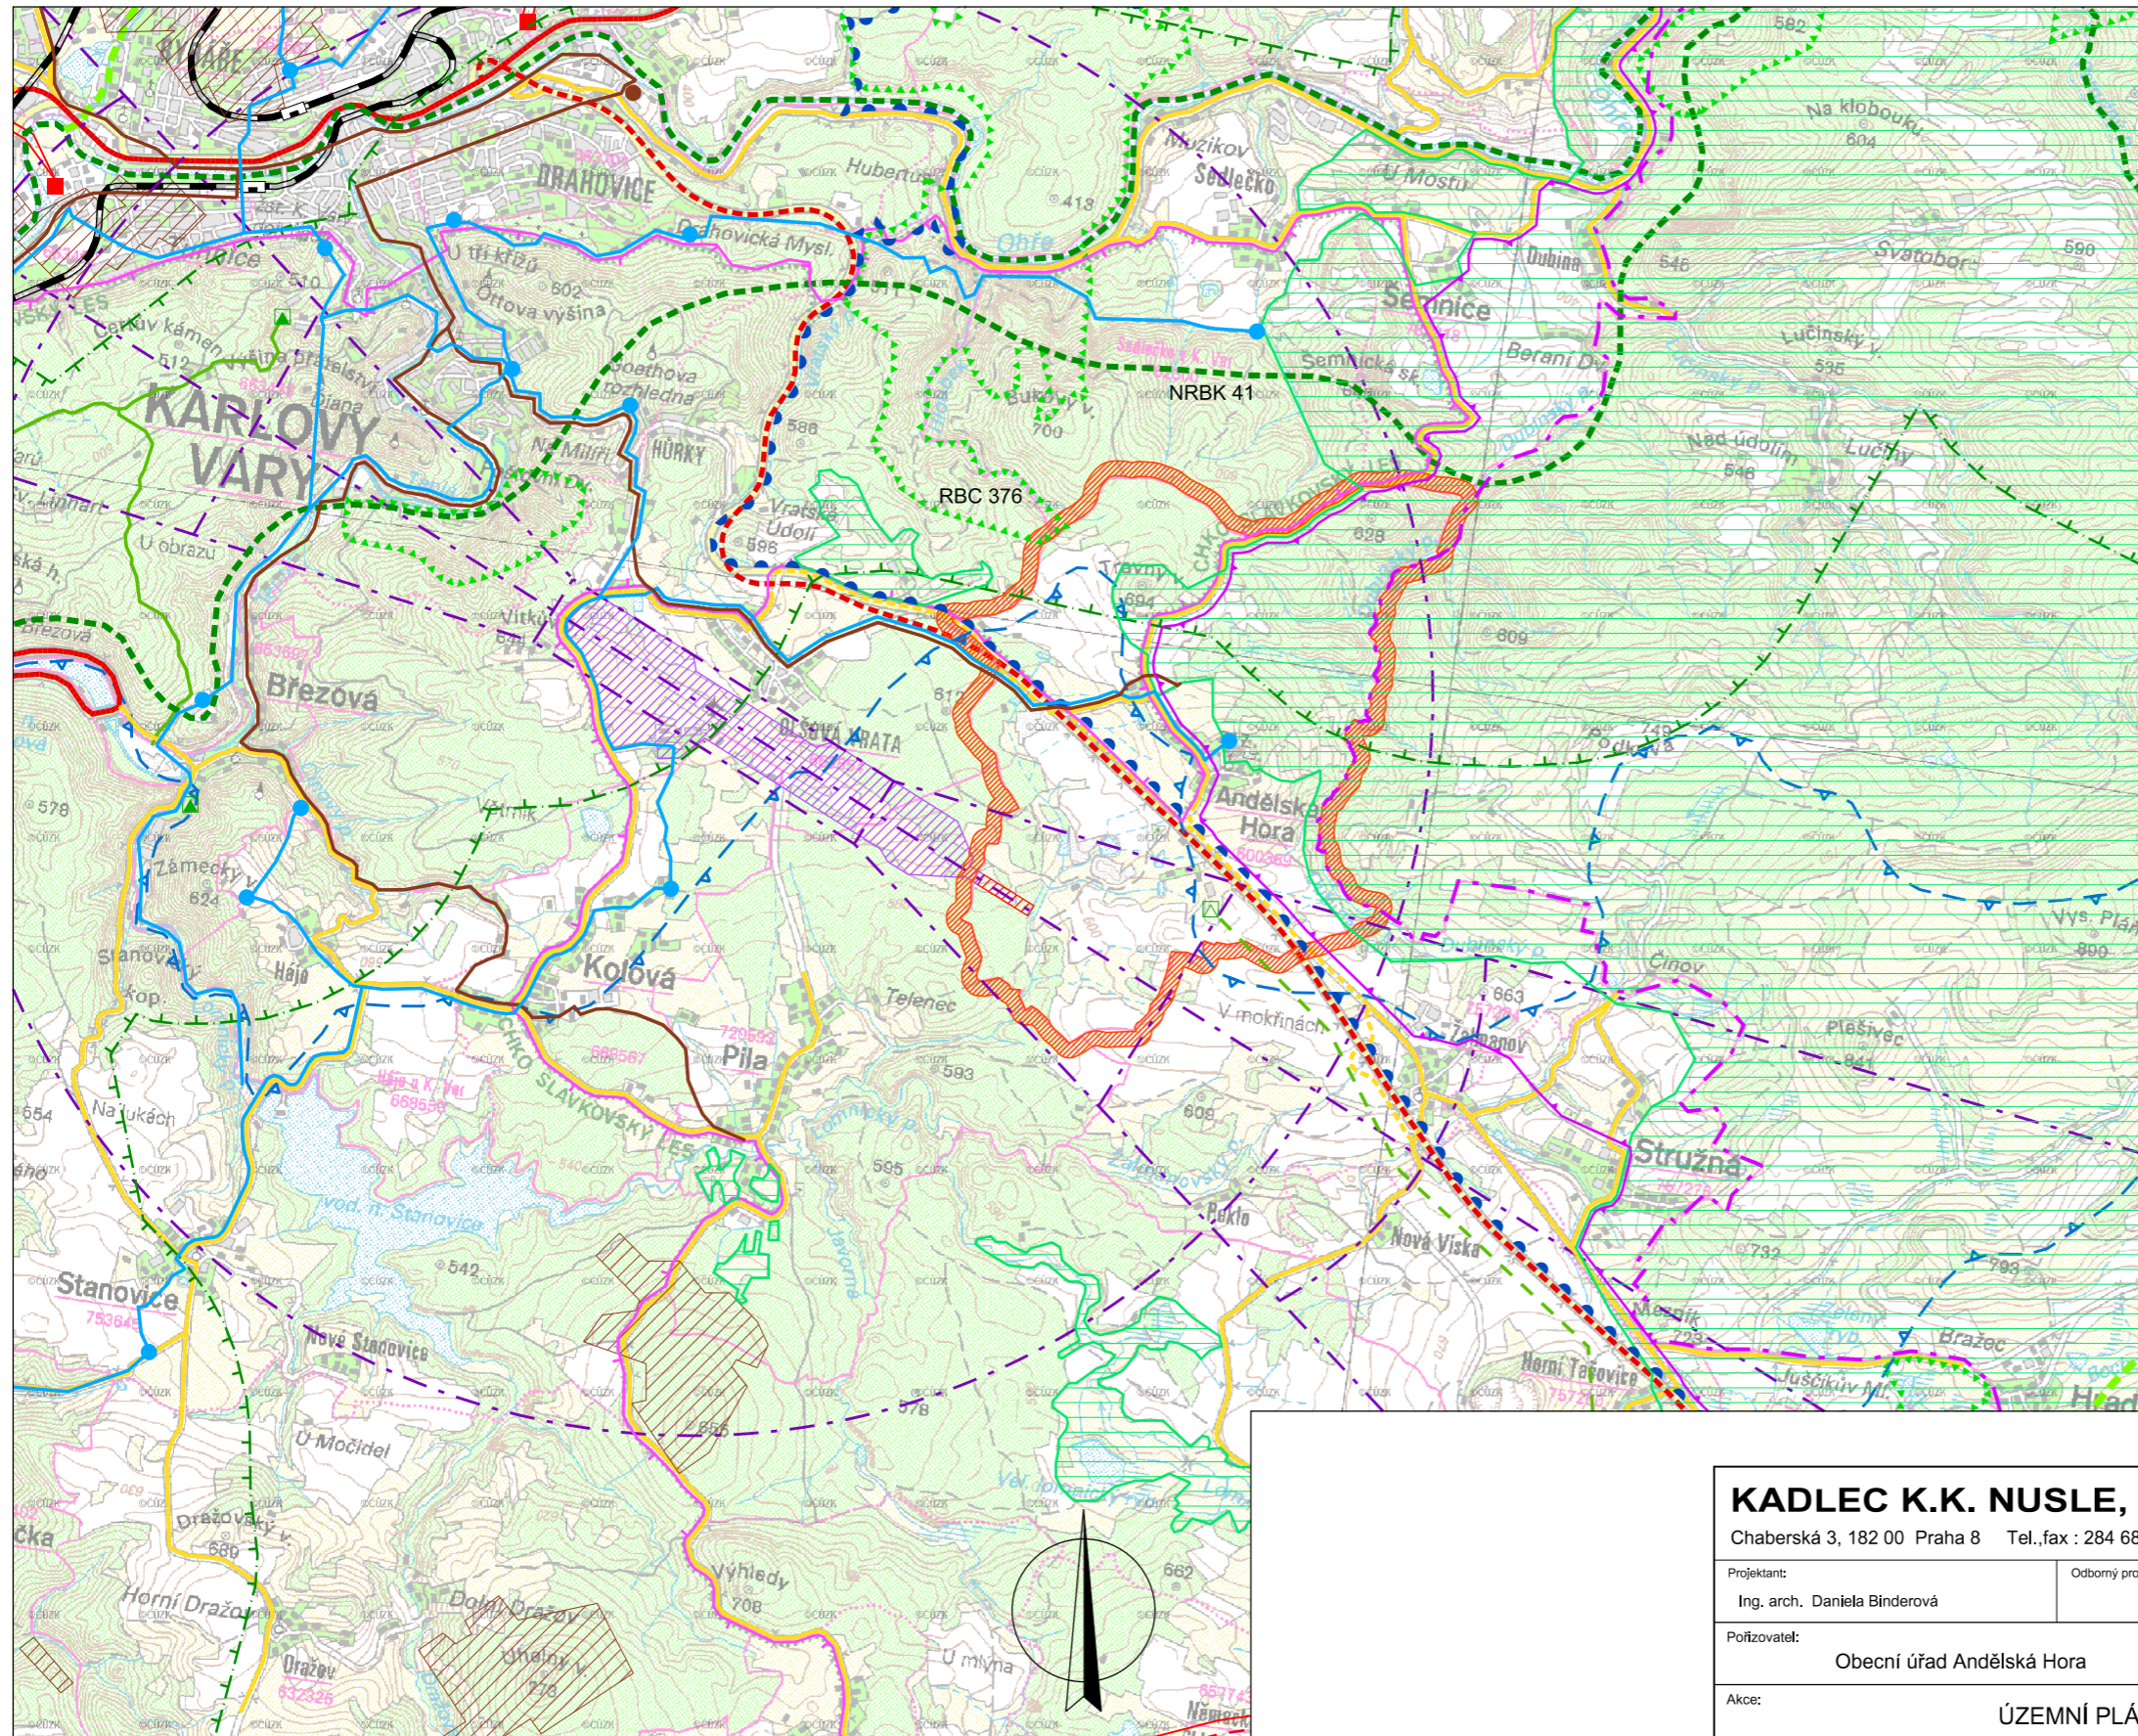

stav	návrh	
		hranice řešeného území
		rychlostní komunikace
		silnice I. třídy
		silnice II. a III. třídy
		železnice s železniční stanicí
		letiště Karlovy Vary
		ochranná pásma letiště Karlovy Vary
		vedení VVN / rozvodna
		VTL plynovod / regulační stanice
		vodovodní přívaděč / vodojem
		kanalizace / čistírna odpadních vod
		poddolované území
		hranice CHKO
		hranice CHOPAV
		Natura 2000 - evropsky významné lokality
		Natura 2000 - ptačí oblasti
		osa nadregionálního biokoridoru
		hranice ochranné zóny nadregionálního biokoridoru
		regionální biocentrum
		regionální biokoridor
		hranice vojenského újezdu
		ochranné pásmo vojenského újezdu

B2. VÝKRES ŠIRŠÍCH VZTAHŮ

M.: 1:50000

KADLEC K.K. NUSLE, spol. s r.o.			
Chaberská 3, 182 00 Praha 8 Tel., fax : 284 680 740, 284 680 750 e-mail: posta@kadleckk.cz www.kadleckk.cz			
Projektant:	Odborný projektant:	Operátor:	
Ing. arch. Daniela Binderová		Štěpán Klumpar	
Pořizovatel:	Schvalovací orgán:	Číslo smlouvy:	
Obecní úřad Andělská Hora	Zastupitelstvo obce Andělská Hora	387/10	
Akce:	ÚZEMNÍ PLÁN ANDĚLSKÁ HORA	Datum:	Výkres č.:
		12. 2011	B2.
Etapa:	Návrh územního plánu	Měřítko:	Kopie č.:
		1 : 50 000	
Název výkresu:	Výkres širších vztahů		