



POLICIE ČESKÉ REPUBLIKY
KRAJSKÉ ŘEDITELSTVÍ POLICIE KARLOVARSKÉHO KRAJE
Odbor služby dopravní policie
Karlovy Vary



PRAGOPROJEKT, a.s. Útvar: K RYŠÁNCE 1668/16 147 54 PRAHA 4
Č.j.:
DOŠLO: 15 -02- 2023

Č.j. KRPK-3677-12/ČJ-2017-1900DP

Karlovy Vary 10. února 2023

Počet listů: 1
Přílohy: 1/2

PRAGOPROJEKT, a.s.
K Ryšánce 1668/16
147 54 PRAHA 4

Stavba „D6 Olšová Vrata – Žalmanov, aktualizace DÚR 2021“ – k SO 173.2 Provizorní napojení SO 126 MK k stávající silnici I/6 – k územnímu řízení

K č.j. MČ-Sb-1142-2022 ze dne 23.1. 2023 Žadatel: Marcela STIBŮRKOVÁ, Praha

Policie ČR, Odbor služby dopravní policie Krajského ředitelství Karlovarského kraje (dále jen „OSDP K. Vary“) na základě podané žádosti Marcelou STIBŮRKOVOU, Pragoprojekt, a.s. se sídlem K Ryšánce 1668/16, Praha 4 (dále jen „žadatel“) posoudil předloženou projektovou dokumentaci (D6 Olšová Vrata – Žalmanov, aktualizace DÚR 2021 č.zak. 21-308-0-000 ze dne 08/2022) vypracovanou Ing. Milanem ŠTEFKOU, tedy žádost o závazné stanovisko pro vydání povolení k úpravě provizorního připojení (SO 173.2) SO 126 MK v k.ú. Andělská Hora k silnici I/6 u obce Andělská Hora v okrese Karlovy Vary.

OSDP K. Vary **s o u h l a s í s úpravou provizorního připojení (SO 173.2) SO 126 MK v k.ú. Andělská Hora k silnici I/6 v rámci stavby „D6 Olšová Vrata – Žalmanov, aktualizace DÚR 2021“ u obce Andělská Hora v okrese Karlovy Vary (dle předložené dokumentace - situace jsou opatřeny naším razítkem), v souladu s ust. § 10 odst. (4) písm. a) zákona č. 13/1997 Sb., o pozemních komunikacích, ve znění pozdějších předpisů.**

Policie České republiky, jakožto dotčený orgán vydávající závazné stanovisko, s předloženým návrhem souhlasí, neboť odpovídá obecným požadavkům na bezpečnost a plynulost provozu na pozemních komunikacích.

Vyřizuje: kpt. Ing. Tomáš POHL
vrchní komisař



plk. Mgr. Pavel ŽÍHA
vedoucí odboru

Závodní 386/100
360 06 Karlovy Vary - Dvory

Tel : +420 974 361 252

Na vědomí:


- KÚKK – Odbor dopravy a silničního hospodářství Karlovy Vary
- ÚO DI Karlovy Vary



D6 OLŠOVÁ VRATA - ŽALMANOV, AKTUALIZACE DŮR


Situace rozhledových poměrů na styku SO 173-2.část a stáv. sil. II/6 (pro v=90 km/h)
USPOŘÁDÁNÍ "A", VOZIDLA SKUPINY 3 M 1:1000

*Per os DDP K. Vary dne 10.1.2013 příloha
k o.j.; KRPK-387/1015-20 173-1900DD
1.8.8 1/16*

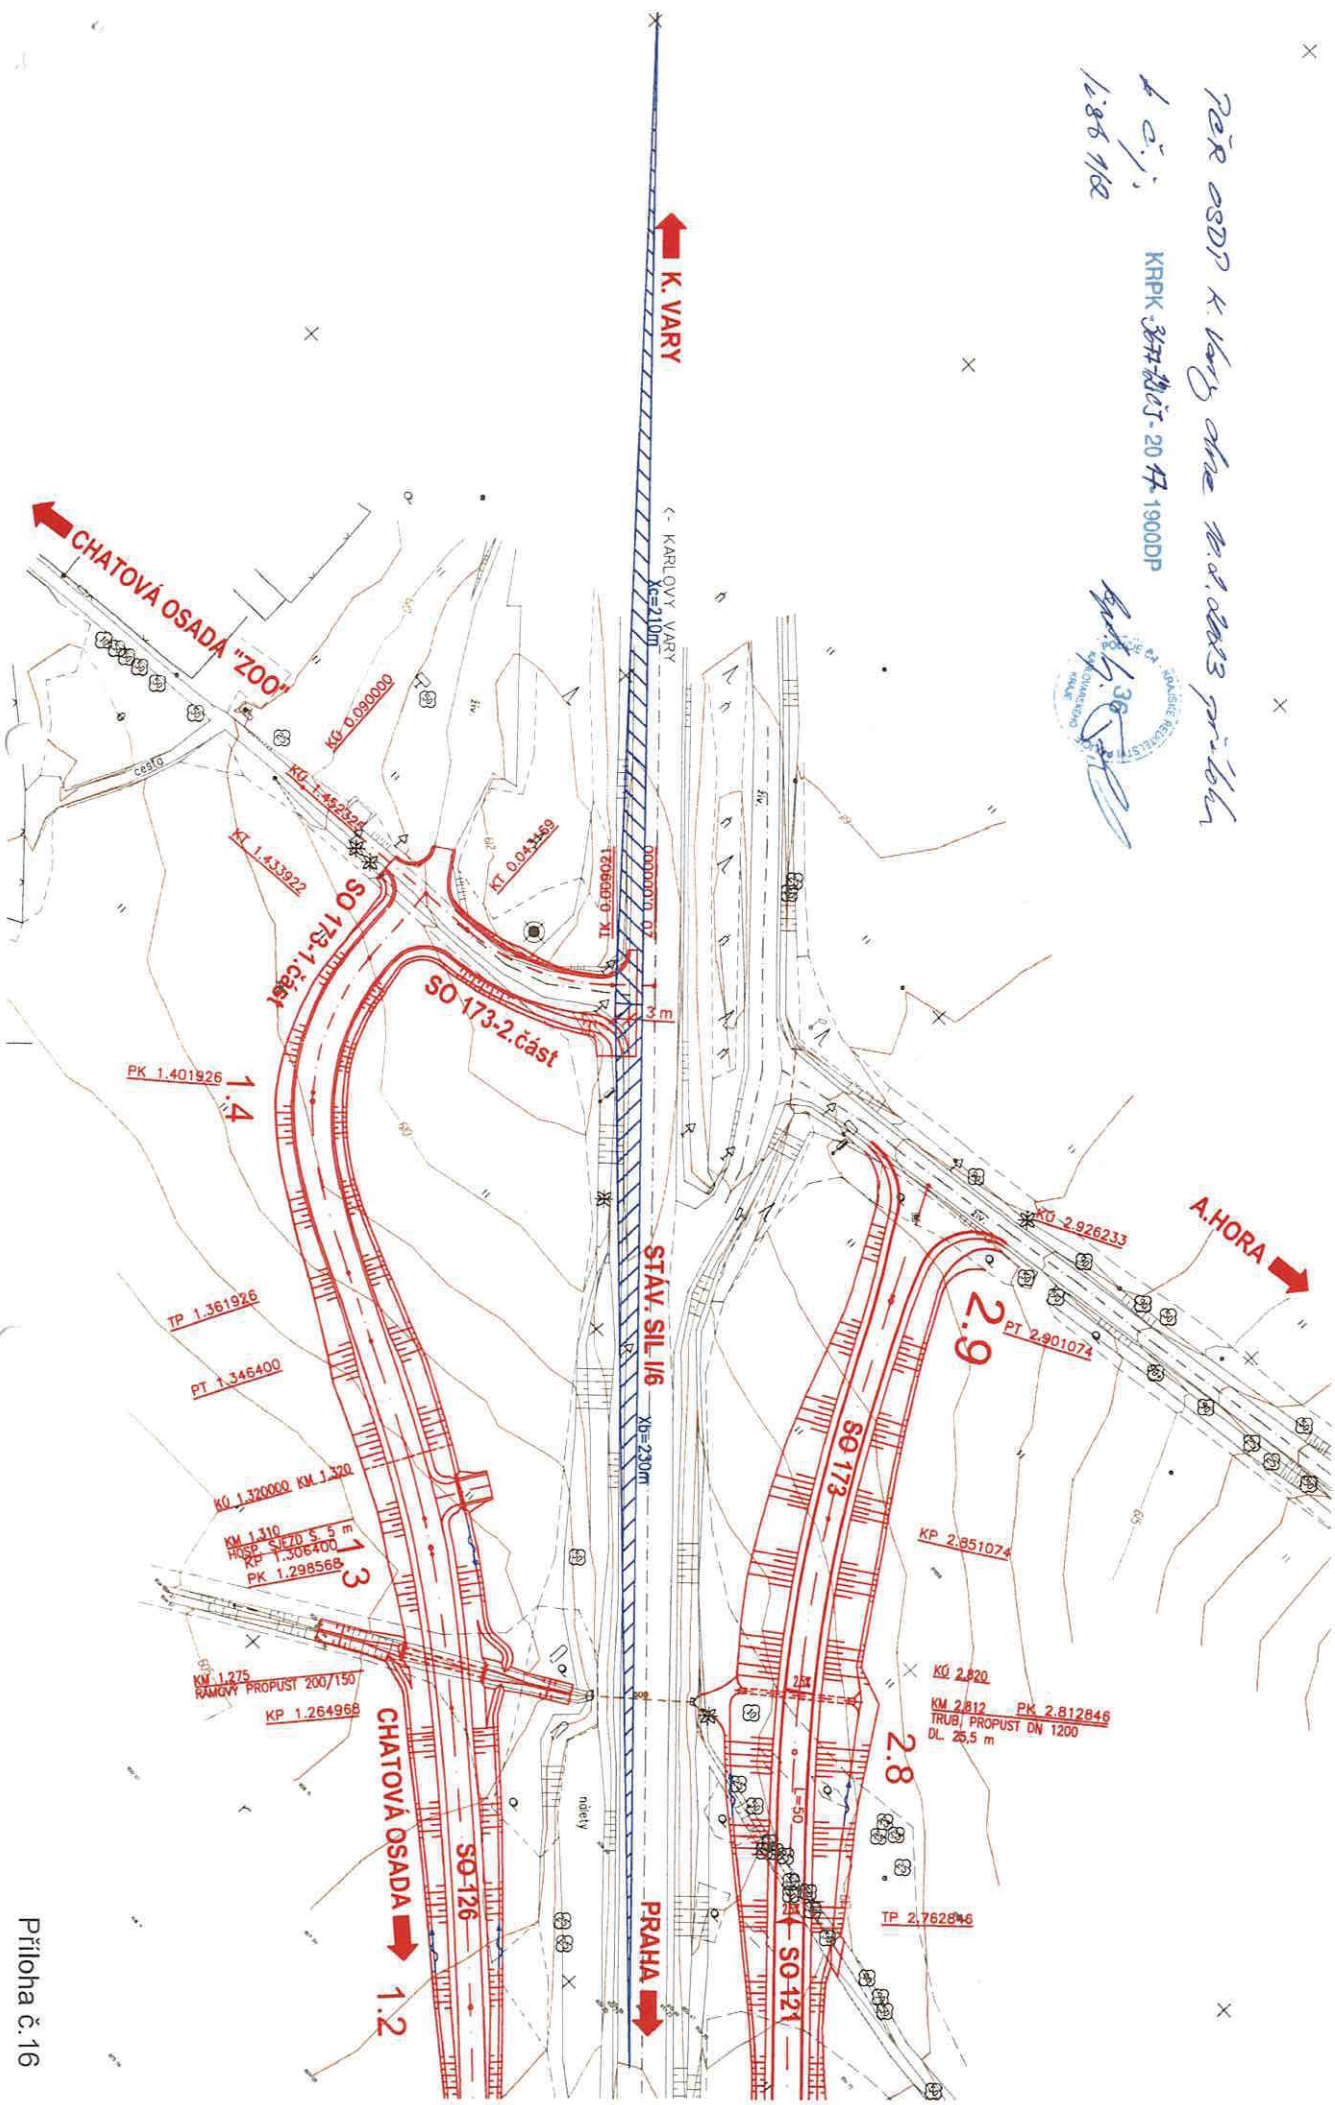

D6 OLŠOVÁ VRATA - ŽALMANOV, AKTUALIZACE DŮR

Situace podélných rozhledových poměrů na styku SO 173-2 část a stáv. sil. I/6 (pro v = 90 km/h)
 USPOŘÁDÁNÍ "A", VOZIDLA SKUPINY 3 M 1:1000

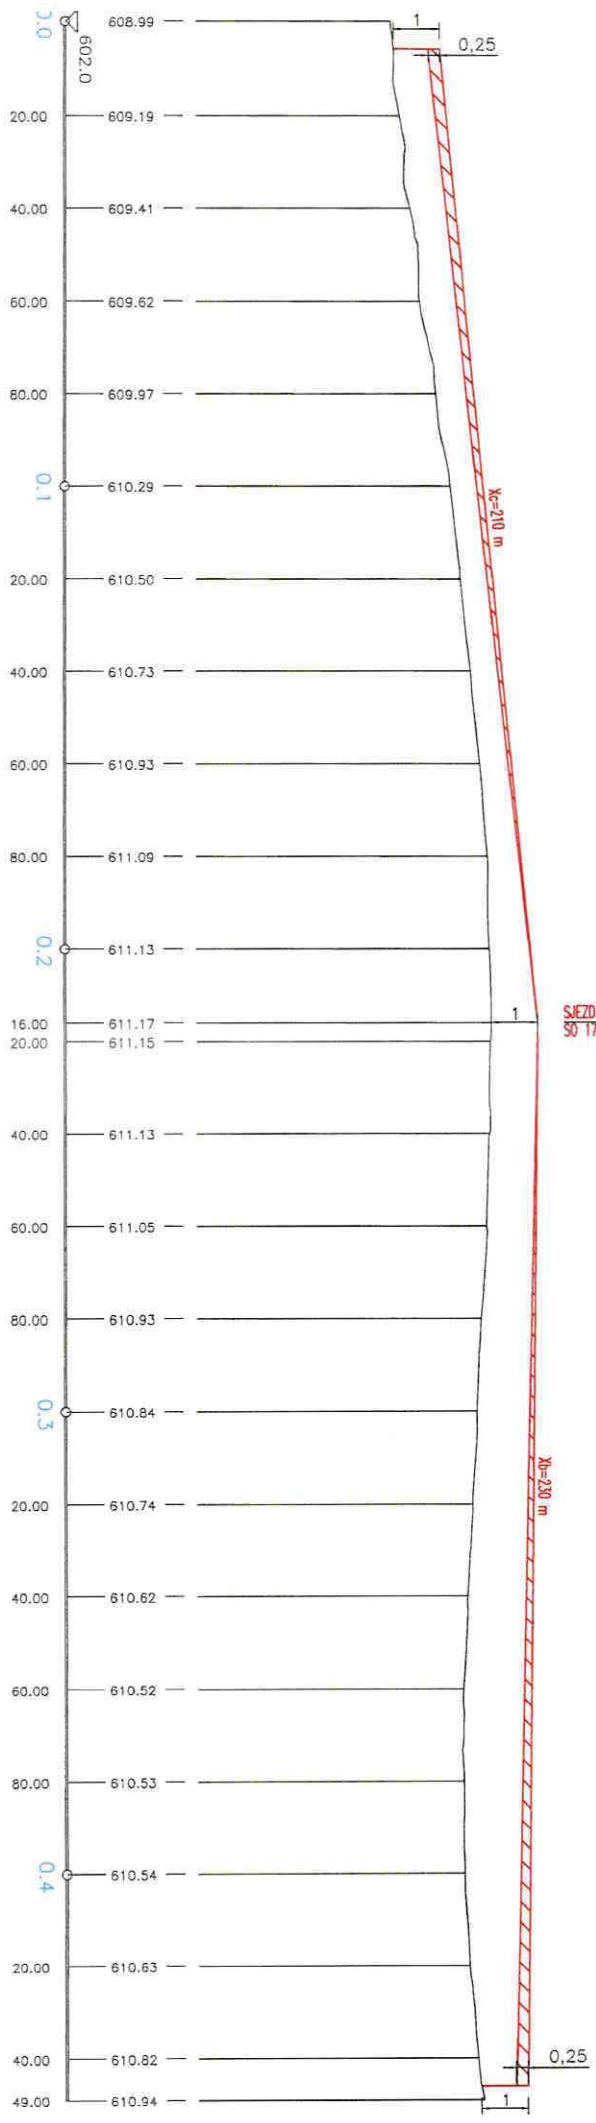

K. VARY

PRAHA

Žalmanov
 M. J. 2023
 1.8.8.2023
 K. Vary
 M. J. 2023
 1.8.8.2023

