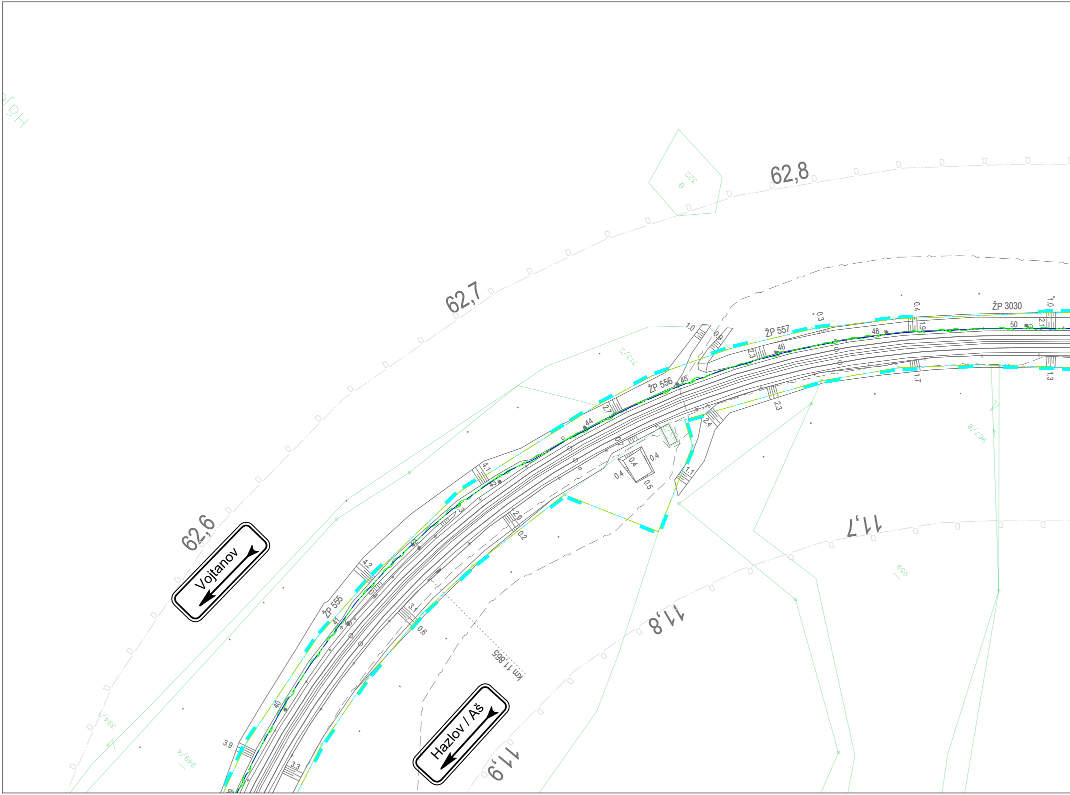

62,8
62,7
62,6
Vojtanov
Hazlov / Aš
11,7
11,8
11,9
ŽP 3030
ŽP 557
ŽP 556
ŽP 555
km 11.865
322
313/2
967/8
959
394/4
949/4
40
41
43
44
45
46
48
50
1.0
0.9
0.3
0.4
1.9
2.1
1.3
1.7
2.3
2.7
2.4
4.1
4.2
3.9
3.3
3.1
0.6
2.9
0.2
1.1
0.5

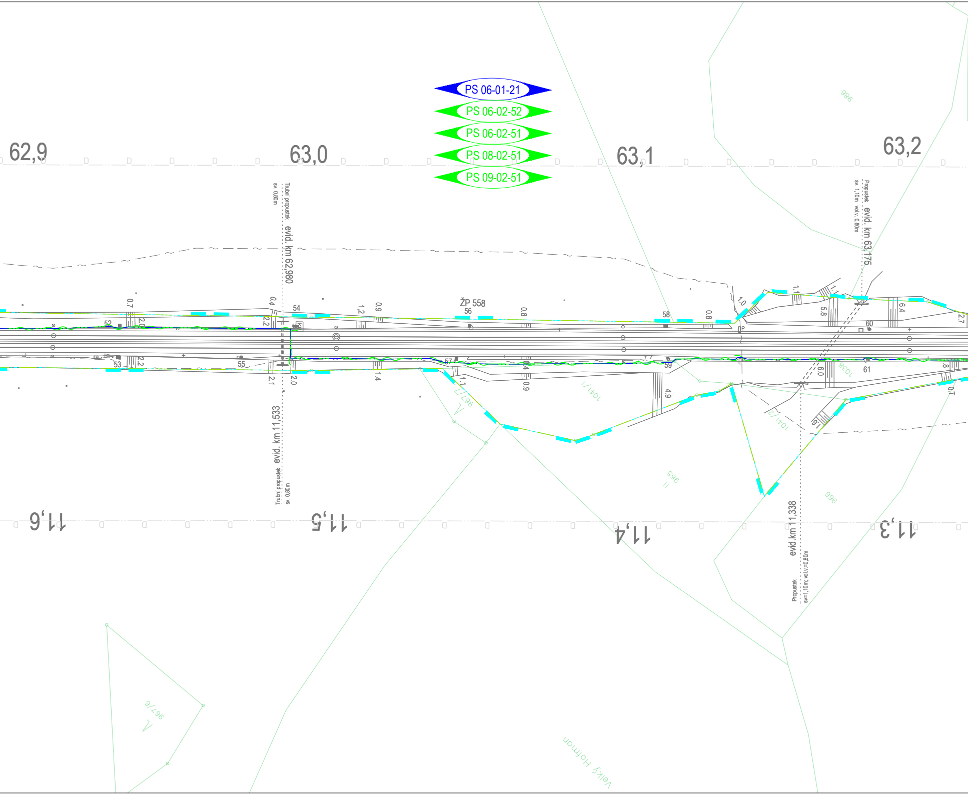
PS 06-01-21
PS 06-02-52
PS 06-02-51
PS 08-02-51
PS 09-02-51
62,9
63,0
63,1
63,2
Trubní propustek
sv. 0,80m
evid. km 62,980
Propustek
sv. 1,10m vol.v. 0,80m
evid. km 63,175
ŽP 558
52
53
54
55
56
57
58
59
60
61
Trubní propustek
sv. 0,80m
evid. km 11,533
Propustek
sv=1,10m, vol.v=0,80m
evid.km 11,338
11,6
11,5
11,4
11,3
986
965
967/1
1041/1
1041/2
1038
967/6
Velký Hotman

# zast. Žírovice - Seníky

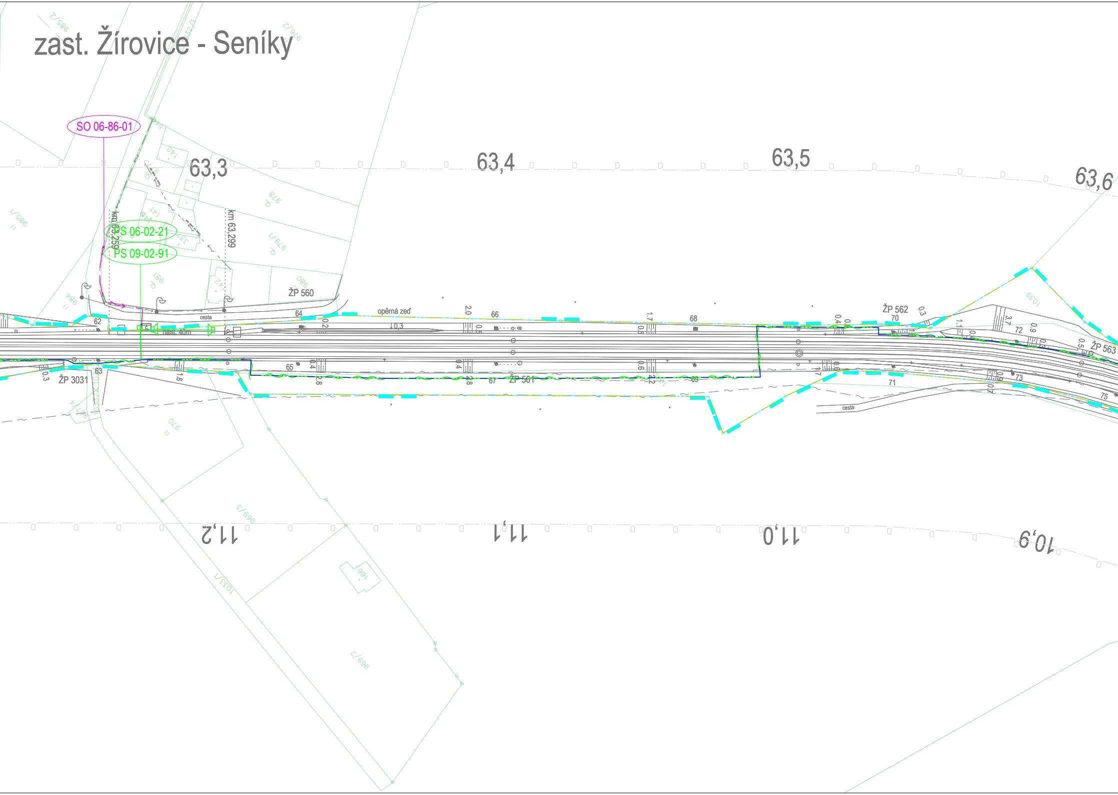
SO 06-86-01
PS 06-02-21
PS 09-02-91
km 63,259
km 63,299
63,3
63,4
63,5
63,6
11,2
11,1
11,0
10,9
ŽP 560
ŽP 561
ŽP 562
ŽP 563
ŽP 3031
opěrná zeď
cesta
nást. 40m
10,3
62
63
64
65
66
67
68
69
70
71
72
73
75
978
979/1
980
981
984
985/1
986/2
969/3
969/2
970
1033/1
1039

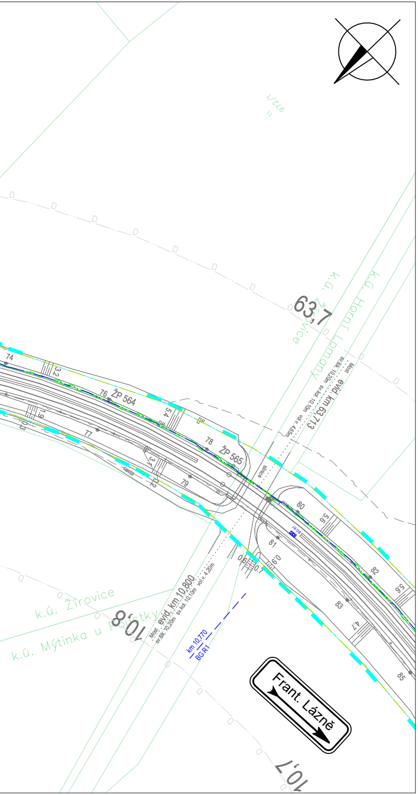
972/1
63,7
k.ú. Žirovice
k.ú. Horní Lomany
Most evid. km 63,713
sv.šík. 10,20m sv.kol. 10,10m vol.v. 4,65m
silnice
74
32
76 ŽP 564
5.4
1.9
77
78 ŽP 565
3
cesta
0.2
79
80
5.6
BG R1
81
0.9
0.6
0.7
82
9.6
83
4.7
85
k.ú. Žirovice
k.ú. Mýtinka u Pouštky
10,8
Most evid. km 10,800
sv.šík. 10,20m sv.kol. 10,10m vol.v. 4,20m
km 10,770
BG R1
Frant. Lázně
10,7

seznam provozních souborů:
PS 06-01-21 Františkovy Lázně - Vojtanov, TZZ
PS 06-02-21 Zast. Žírovice-Seníky, rozhlasové zařízení
PS 06-02-51 Františkovy Lázně - Vojtanov, doplnění TK
PS 06-02-52 Františkovy Lázně - Vojtanov, optické kabely
PS 08-02-51 Františkovy Lázně - Hazlov, úpravy TK
PS 09-02-51 Františkovy Lázně - Aš, optické kabely
PS 09-02-91 Cheb -Hazlov, přenosový systém

seznam stavebních objektů:
SO 06-86-01 Zast. Žírovice-Seníky, napájení rozhlasového zařízení

## LEGENDA:

železniční svršek a spodek:
- nový železniční svršek
- související stavby
- provizorní železniční svršek
- směrová a výšková úprava stávající koleje
- stávající ponechané koleje
- demolice konstrukcí
- trativody
- vsakovací žebra
- svodná potrubí
- hrana železničního spodku, nástupiště, přejezdu
- šrafy, popis

ostatní stavební objekty:
- mosty, propustky, zdi
- tunely
- pozemní komunikace
- pozemní stavby
- protihlukové stěny (PHS)
- ● ●● ■ ○ ○○ □ trakční stožáry

nové inženýrské sítě:
- el. vedení VVN, aj.
- el. vedení VN, DOÚO, EOV, aj.
- el. vedení NN, VO, aj.
- přeložky kabelů zabezpečovacího zařízení
- sdělovací vedení
- VTL plynovod
- STL plynovod
- NTL plynovod
- vodovod
- kanalizace jednotná
- kanalizace dešťová
- kanalizace splašková

navrhované sítě související stavby:
- el. vedení VN, DOÚO, EOV, aj.
- el. vedení NN, VO, aj.
- kanalizace dešťová
- vodovod

stávající stav:
- hranice drážního pozemku
- zaměření stávajícího stavu
- katastr
- budoucí obvod dráhy
- obvod stavby
- D D stávající / nové ochranné pásmo dráhy
- hranice drážního pozemku Správy železnic
- hranice pozemku Českých drah, a.s.

stávající inženýrské sítě:
- VTL plynovod
- STL plynovod
- NTL plynovod
- plynovodní přípojka
- el. vedení VVN nadzemní
- el. vedení VN nadzemní
- el. vedení VN podzemní
- el. vedení NN nadzemní
- el. vedení NN podzemní
- el. vedení VO podzemní
- el. vedení EOV podzemní
- el. vedení
- vodovod
- kanalizace jednotná
- kanalizace splašková
- kanalizace dešťová
- stoka, kanalizace
- tepelné potrubí
- sdělovací vedení nadzemní
- sdělovací vedení podzemní
- spojové vedení optické
- zabezpečovací vedení

zařízení staveniště:
- ▨ plocha zařízení staveniště
- ➡ přístupy na staveniště

navržené plochy:
- 🟥 nástupiště, panely přejezdů
- 🟪 pozemni komunikace (chodniky)
- ⬜ pozemni komunikace (silnice)

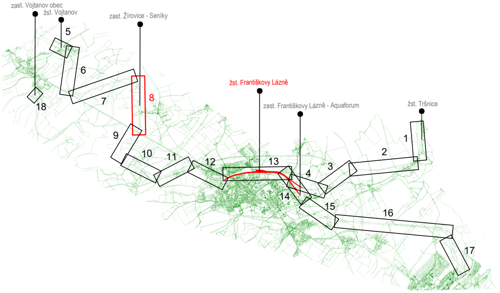
zast. Vojtanov obec
žst. Vojtanov
zast. Žirovice - Seníky
žst. Františkovy Lázně
zast. Františkovy Lázně - Aquaforum
žst. Tršnice
1
2
3
4
5
6
7
8
9
10
11
12
13
14
15
16
17
18

| REVIZE | OBSAH REVIZE | DATUM REVIZE | ČÍSLO PARÉ: |
|---|---|---|---|
| 000 | Definitivní odevzdání dokumentace | 12/2022 | |
| | | | |
| | | | |

SOUŘADNICOVÝ S-JTSK, VÝŠKOVÝ SYSTÉM Bpv

OBJEDNATEL:

SPRÁVA ŽELEZNIC

SPRÁVA ŽELEZNIC,
státní organizace

DLÁŽDĚNÁ 1003/7
110 00 PRAHA 1 - NOVÉ MĚSTO

ZHOTOVITEL:

AFRY

AFRY CZ s.r.o.

MAGISTRŮ 1275/13
140 00 PRAHA 4
tel.: +420 277 005 500

www.afry.cz

| HLAVNÍ INŽENÝR PROJEKTU: | ZODPOVĚDNÝ PROJEKTANT: | VYPRACOVAL: | KONTROLOVAL: |
|---|---|---|---|
| Ing. VLADISLAV ŠEFL | Ing. DAVID NOVÁK | Balážová<br>HENRIETA BALÁŽOVÁ | Ing. ALEŠ SVOBODA |

NÁZEV PROJEKTU:

# MODERNIZACE ŽST FRANTIŠKOVY LÁZNĚ

ČÁST:

## C.3 KOORDINAČNÍ SITUAČNÍ VÝKRES

PŘÍLOHA:

## KOORDINAČNÍ SITUACE KM 62,600 - 63,700

| | |
|---|---|
| DATUM: | 12/2022 |
| STUPEŇ: | DUR |
| MĚŘÍTKO: | 1:1000 |
| POČET FORMÁTŮ: | 8 x A4 |
| Č. ZAKÁZKY: | 2017/0066 |
| S-KÓD: | S631500695 |

ČÁST DOKUMENTACE:

C.3

ČÍSLO PŘÍLOHY:

08