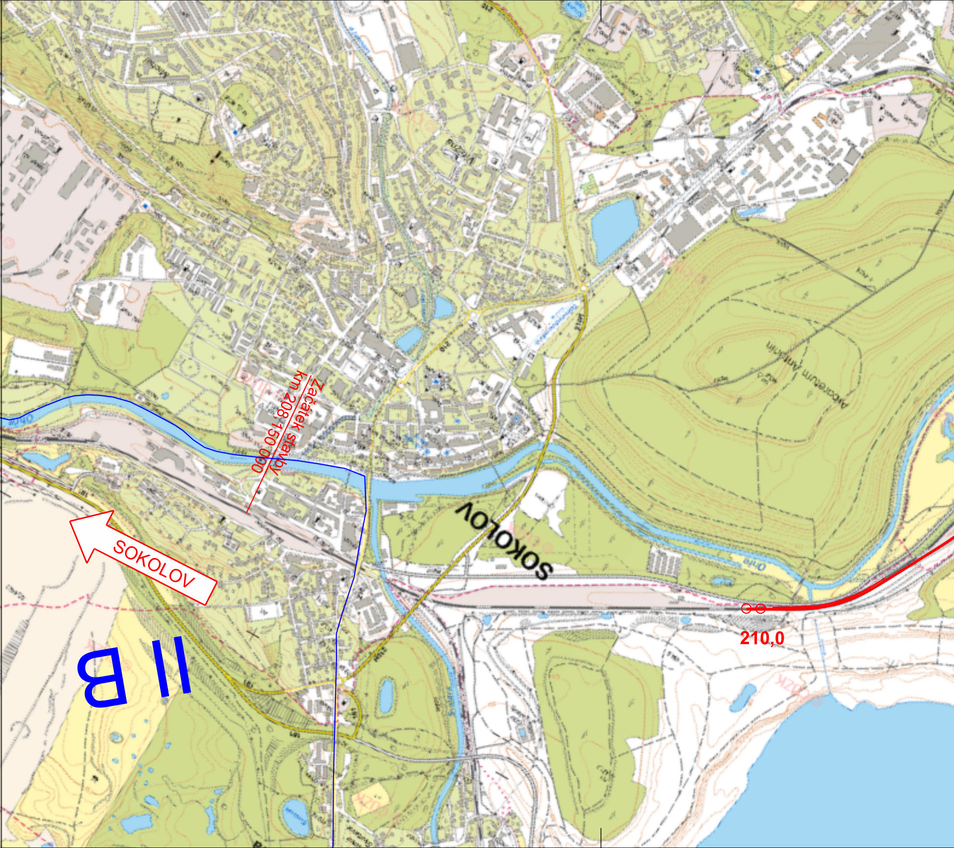
Začátek stavby
km 208,150 000
SOKOLOV
SOKOLOV
210,0
B II
Arboretum Antonín
Ohře
Ohře

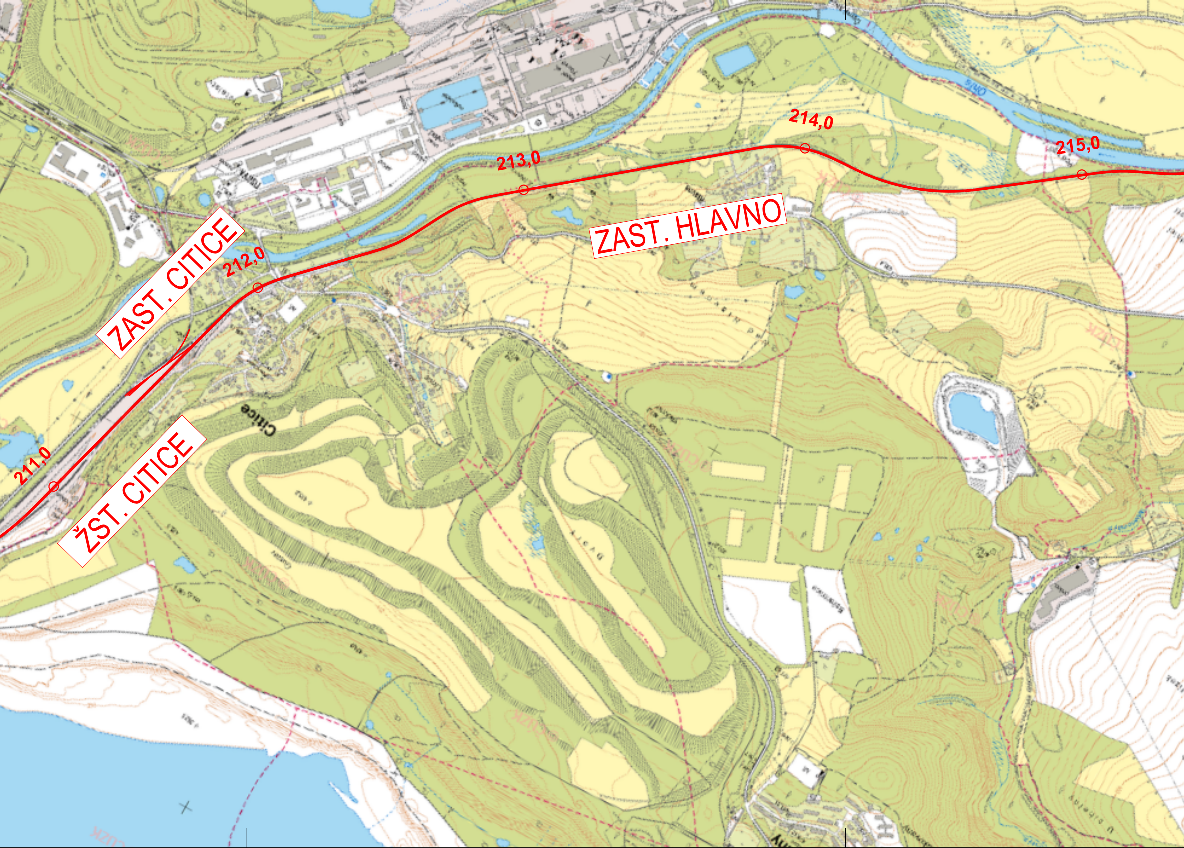
ŽST. CITICE
211,0
ZAST. CITICE
212,0
213,0
ZAST. HLAVNO
214,0
215,0
Citice
Ohře

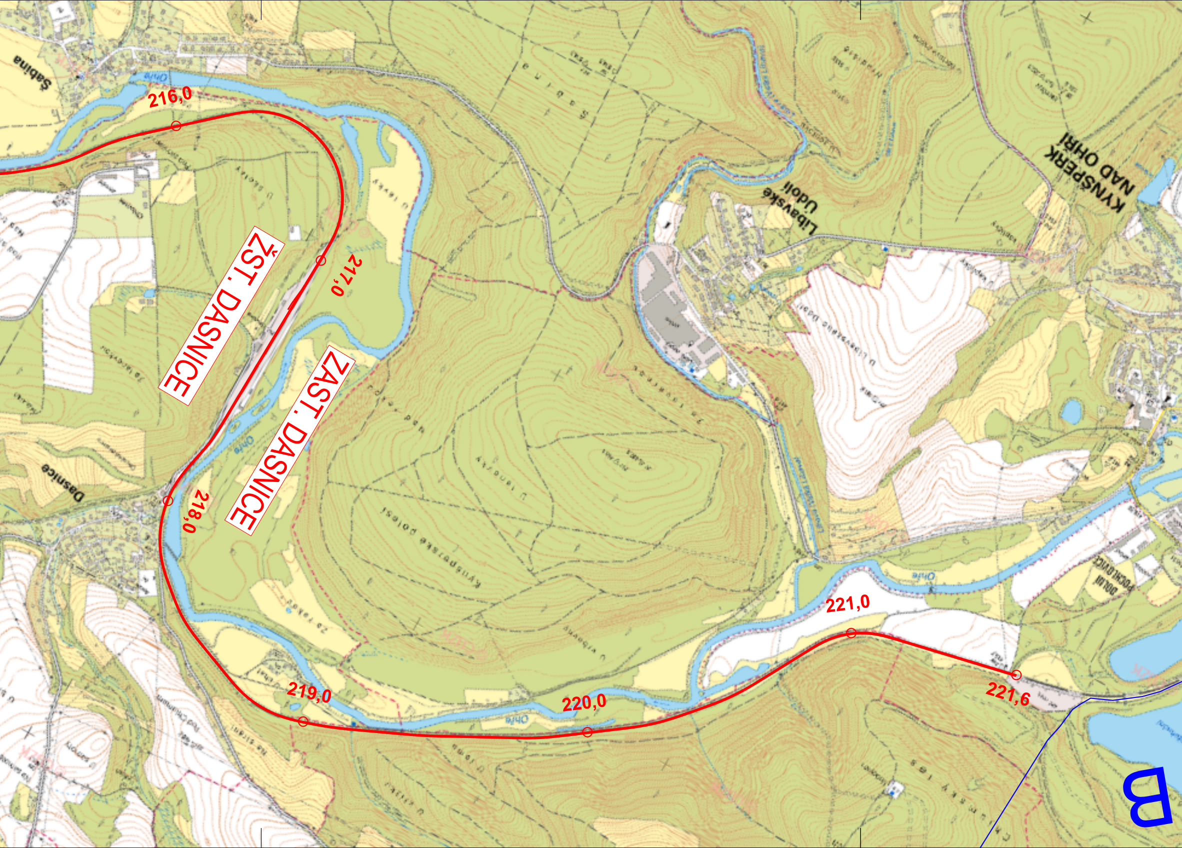
Šabina
Ohře
216,0
217,0
ŽST. DASNICE
ZAST. DASNICE
Dasnice
218,0
Libavské Údolí
KYNŠPERK NAD OHŘÍ
Kynšperské polesí
DOLNÍ POCHLOVICE
221,0
219,0
220,0
221,6
B

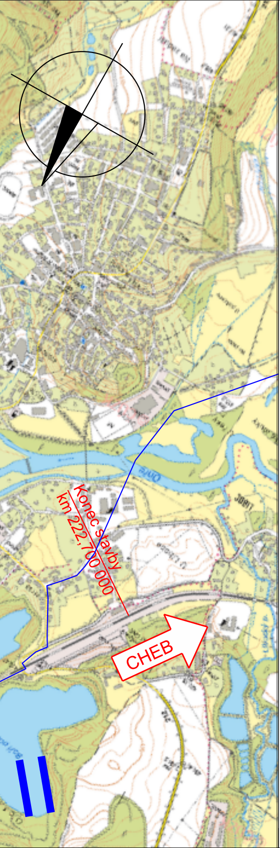
Konec stavby
km 222,700 000
CHEB

EVROPSKÁ UNIE
Evropské strukturální a investiční fondy
Operační program Doprava

Ministerstvo dopravy
Státní fond dopravní infrastruktury

Orientační schéma:

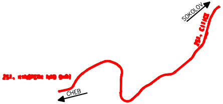
SOKOLOV
CHEB

Razítko oprávněné osoby:

Podpis: Datum:

Revize:	Datum:	Popis:	Kontroloval:
000	7.9.2021	Definitivní odevzdání dokumentace	
P02	20.4.2021	Aktualizace konceptu	
P01	7.12.2020	Návrh technického řešení k projednání	

Stavebník/Investor:	**Správa železnic, státní organizace**
Adresa:	Dlážděná 1003/7, 110 00 Praha 1
Zástupce investora:	Stavební správa západ
Adresa:	Sokolovská 278/1995, 190 00 Praha 9

SPRÁVA ŽELEZNIC

Zhotovitel stavby:	**SAGASTA s.r.o.**
Adresa:	Novodvorská 1010/14, 142 00, Praha 4 - Lhotka
Kontakt:	T: +420 261 344 100 E: info@sagasta.cz
Zhotovitel objektu:	**SAGASTA s.r.o.**
Adresa:	Novodvorská 1010/14, 142 00, Praha 4 - Lhotka
Kontakt:	T: +420 261 344 100 E: info@sagasta.cz

Hlavní projektant (HIP):	Specialista:	Odpovědný projektant:	Zpracovatel:
Ing. Emil Špaček	Ing. Emil Špaček	Ing. Jan Löffelmann	Adam Kovačka Kovačka

Název stavby/akce:	Rekonstrukce traťového úseku Sokolov (mimo) - Kynšperk nad Ohří (mimo)		Označení (S-kód):
			Označení zhotovitele: 120 044
Název části:	Situační výkresy		Označení části: **C.1**
Název objektu:	-		Označení objektu/komplexu:
Název přílohy:	Situační výkres širších vztahů		Číslo přílohy: **1**
Název dílčí části přílohy:	-		Paré:
Kraj: Karlovarský	Katastrální území: Sokolov [752223], Čistá u Svatavy [760005], Citice [617792], Hlavno [617806], Dasnice [624772], Chlum Svaté Maří [651621], Dolní Pochlovice [678589]	TUDU: 0112	
Stupeň dokumentace: DUR	Datum zpracování: 19.04.2021	Formáty: 7xA4	Měřítko: 1:10 000

S-kód:										Stupeň dokumentace:					Část:					Objekt:									Podobjekt:			Příloha:						Revize:			
S	6	3	1	6	0	0	4	1	1	-	D	U	R	X	-	C	1	X	X	X	-	X	X	X	X	X	X	X	X	-	X	X	-	X	-	0	0	1	-	P	O	3

[Prostor pro další informace]