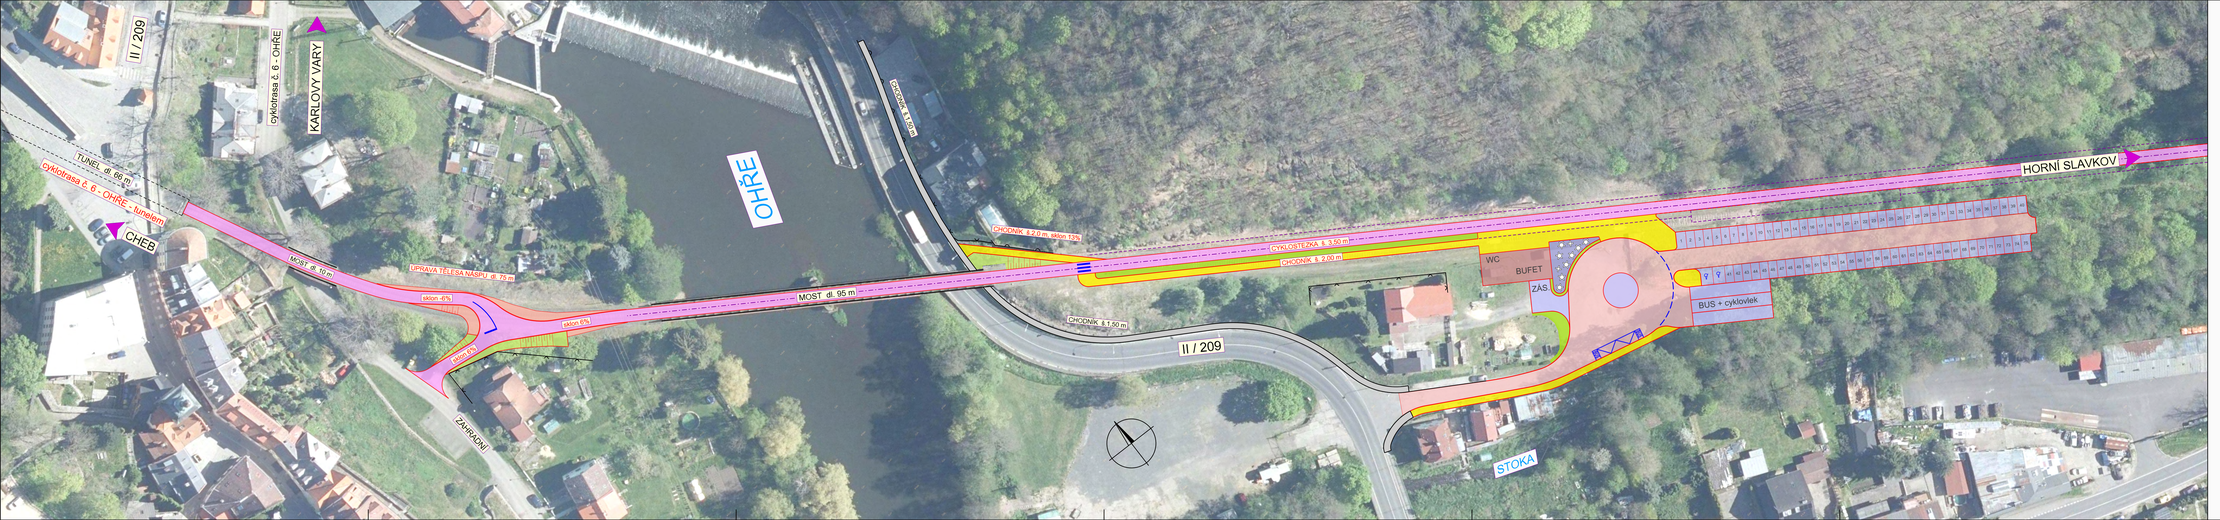

LEGENDA :

- PARKOVACÍ STÁNÍ a jiné pojízdněné plochy
- ASFALTOVÉ VOZOVKY
- CHODNÍKOVÉ PLOCHY
- CYKLOSTEZKY
- OBJEKT BUFETU A WC
- ZATRÁVNĚNÉ PLOCHY A SVAHY
  násyp / zářez
- Osa trati
- Hrany tělesa a nástupiště v případě obnovení provozuschopnosti dráhy

Souřadnicový systém : S - JTSK
Výškový systém : B.p.v.

Mapový podklad ČÚZK ©

Akce :

Studie udržitelné dostupnosti Svatošského údolí

Objednatel :

Karlovarský kraj

KARLOVARSKÝ KRAJ
Závodní 353/88
360 06 Karlovy Vary

Soupravа : 1

Zhotovitelé :

RNDr. Michal Kowalski
Mošnova 2367/43, 150 00 Praha 5
IČO 19501498

Ing. arch. Ondřej Rys
Bukovská 3348, 272 01 Kladno
IČO 73754943

Ing. Jiří Kalčík
Nádražní 404, 330 03 Chrást
IČO 45394644

Vedoucí projektu : RNDr. Michal Kowalski
Technické řešení : Ing. Jiří Kalčík
Kreslil : Kalčík

Kraj : KARLOVARSKÝ
KÚ :

Obsah :

Situace detailů LOKET PŘEDMĚSTÍ

Datum	08 / 2025
Stupeň	STUDIE
Měřítko	1 : 500
Příloha	B.4