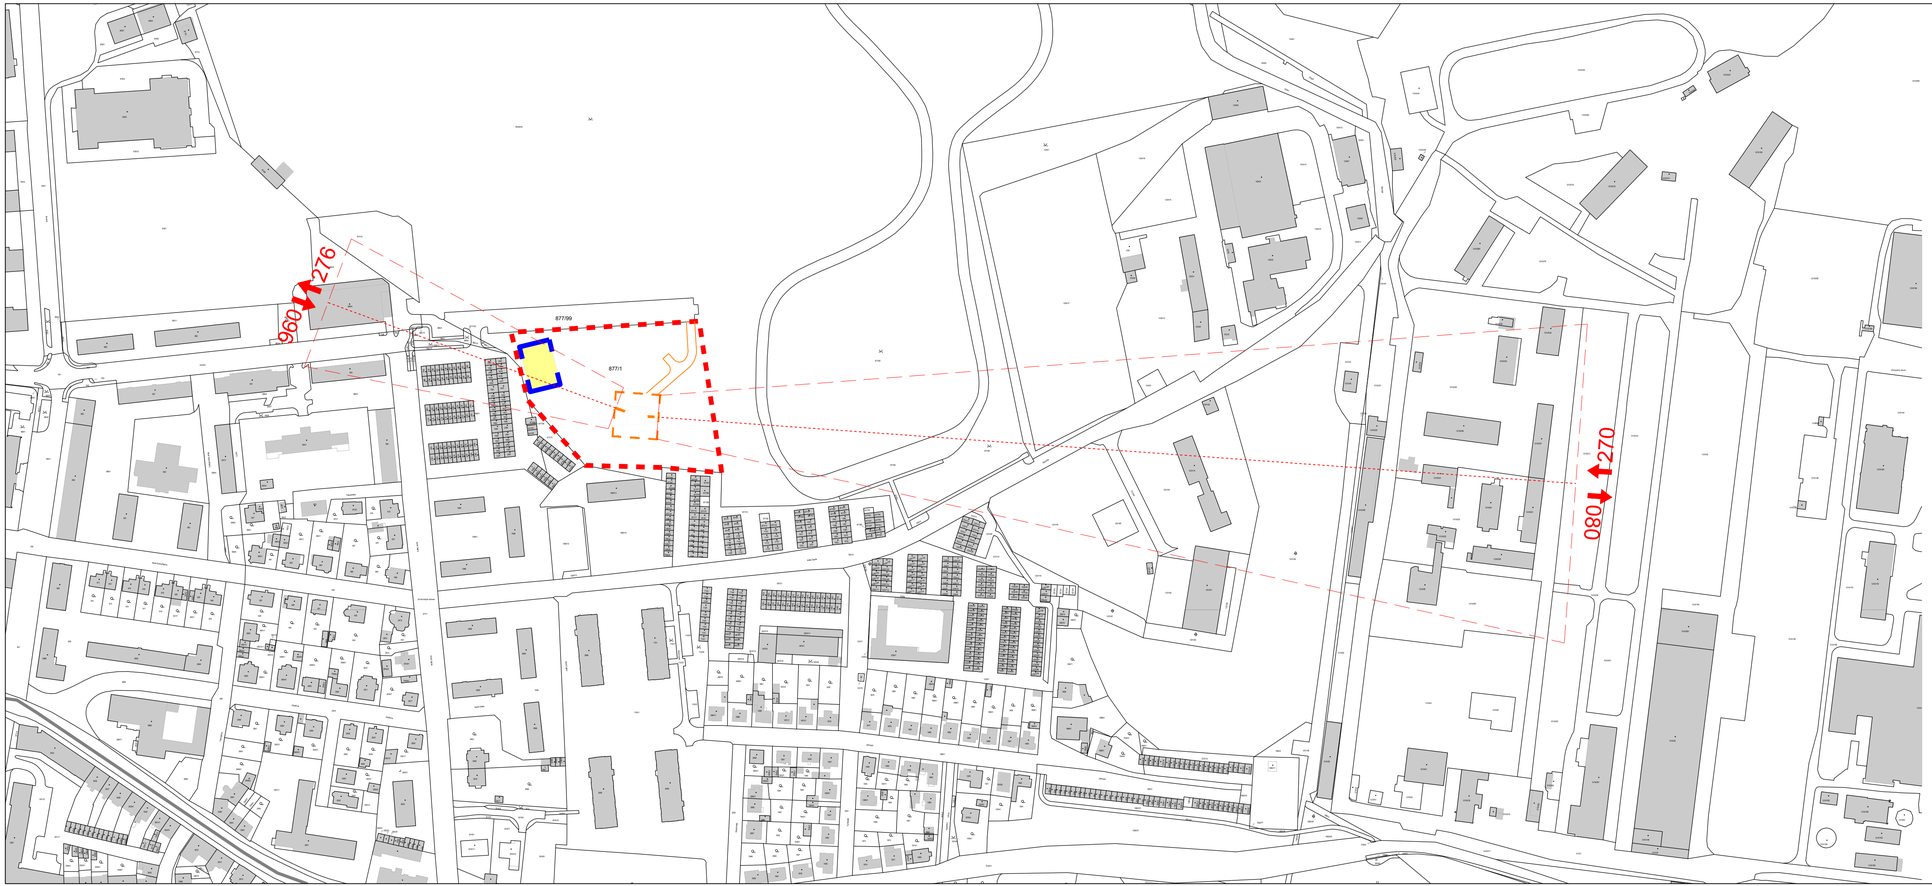

LEGENDA

- HRANICE KATASTRU (877/1, 877/99)
- STÁVAJÍCÍ OBJEKTY
- HRANICE ŘEŠENÉHO ÚZEMÍ
- PROSTOR ZAŘÍZENÍ STAVENIŠTĚ
- PROSTOR DOTYKU A ODPOUTÁNÍ VRTULNÍKU, PLOCHA KONEČNÉHO PŘIBLÍŽENÍ A VZLETU
- PŘÍJEZD PRO SANITKY NA TLOF
- VZLETOVÉ A PŘIBLIŽOVACÍ PLOCHY

Výstavba úrovňového heliportu HEMS Sokolov
VFR den / VFR noc

NÁZEV STAVBY

MÍSTO STAVBY: Město Sokolov - p. č. 877/1

OBJEDNATEL

Sokolov

Město Sokolov
Rokycanova 1929, 356 01 Sokolov

ZPRACOVATEL DOKUMENTACE

SIEBERTTALAŠ

SIEBERT + TALAŠ, spol. s r.o.
Coral Office Park, blok D, Bucharova 1314/8
Praha 5 - Stodůlky, 158 00 Česká republika
+420 226 216 603 | praha@sieberttalas.com

STUPEŇ PROJEKTOVÉ DOKUMENTACE: DOKUMENTACE PRO POVOLENÍ ZÁMĚRU

ČÁST PROJEKTOVÉ DOKUMENTACE: C - SITUAČNÍ VÝKRESY

STAVEBNÍ OBJEKT			AUTORIZACE
PROFESNÍ DÍL			
ODPOVĚDNÝ PROJEKTANT	ING. ARCH. TOMÁŠ JANEČEK		
PŘÍLOHU ZPRACOVAL	JAN BENÁČEK		
KONTROLOVAL	ING. PETR VAŠINA, MBA, MSc.		
DATUM	03 / 2025	ČÍSLO ZAKÁZKY 2025_002_CZ	ČÍSLO PARÉ
MĚŘÍTKO	1 : 2 000	POČET FORMÁTŮ 4 A4	
NÁZEV PŘÍLOHY	KATASTRÁLNÍ SITUAČNÍ VÝKRES		

ZAKÁZKA	STUPEŇ PD	Č. PD	ČÍSLO SO.	ČÍSLO PŘÍL.	NÁZEV PŘÍL.	REVIZE PD	
2025_002_CZ_DPZ_C_C.2_002_SITKAT						R00	002