



# ÚZEMNÍ PLÁN ANDĚLSKÁ HORA

návrh územního plánu

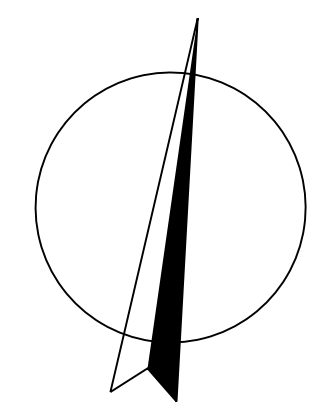

M.: 1:5000

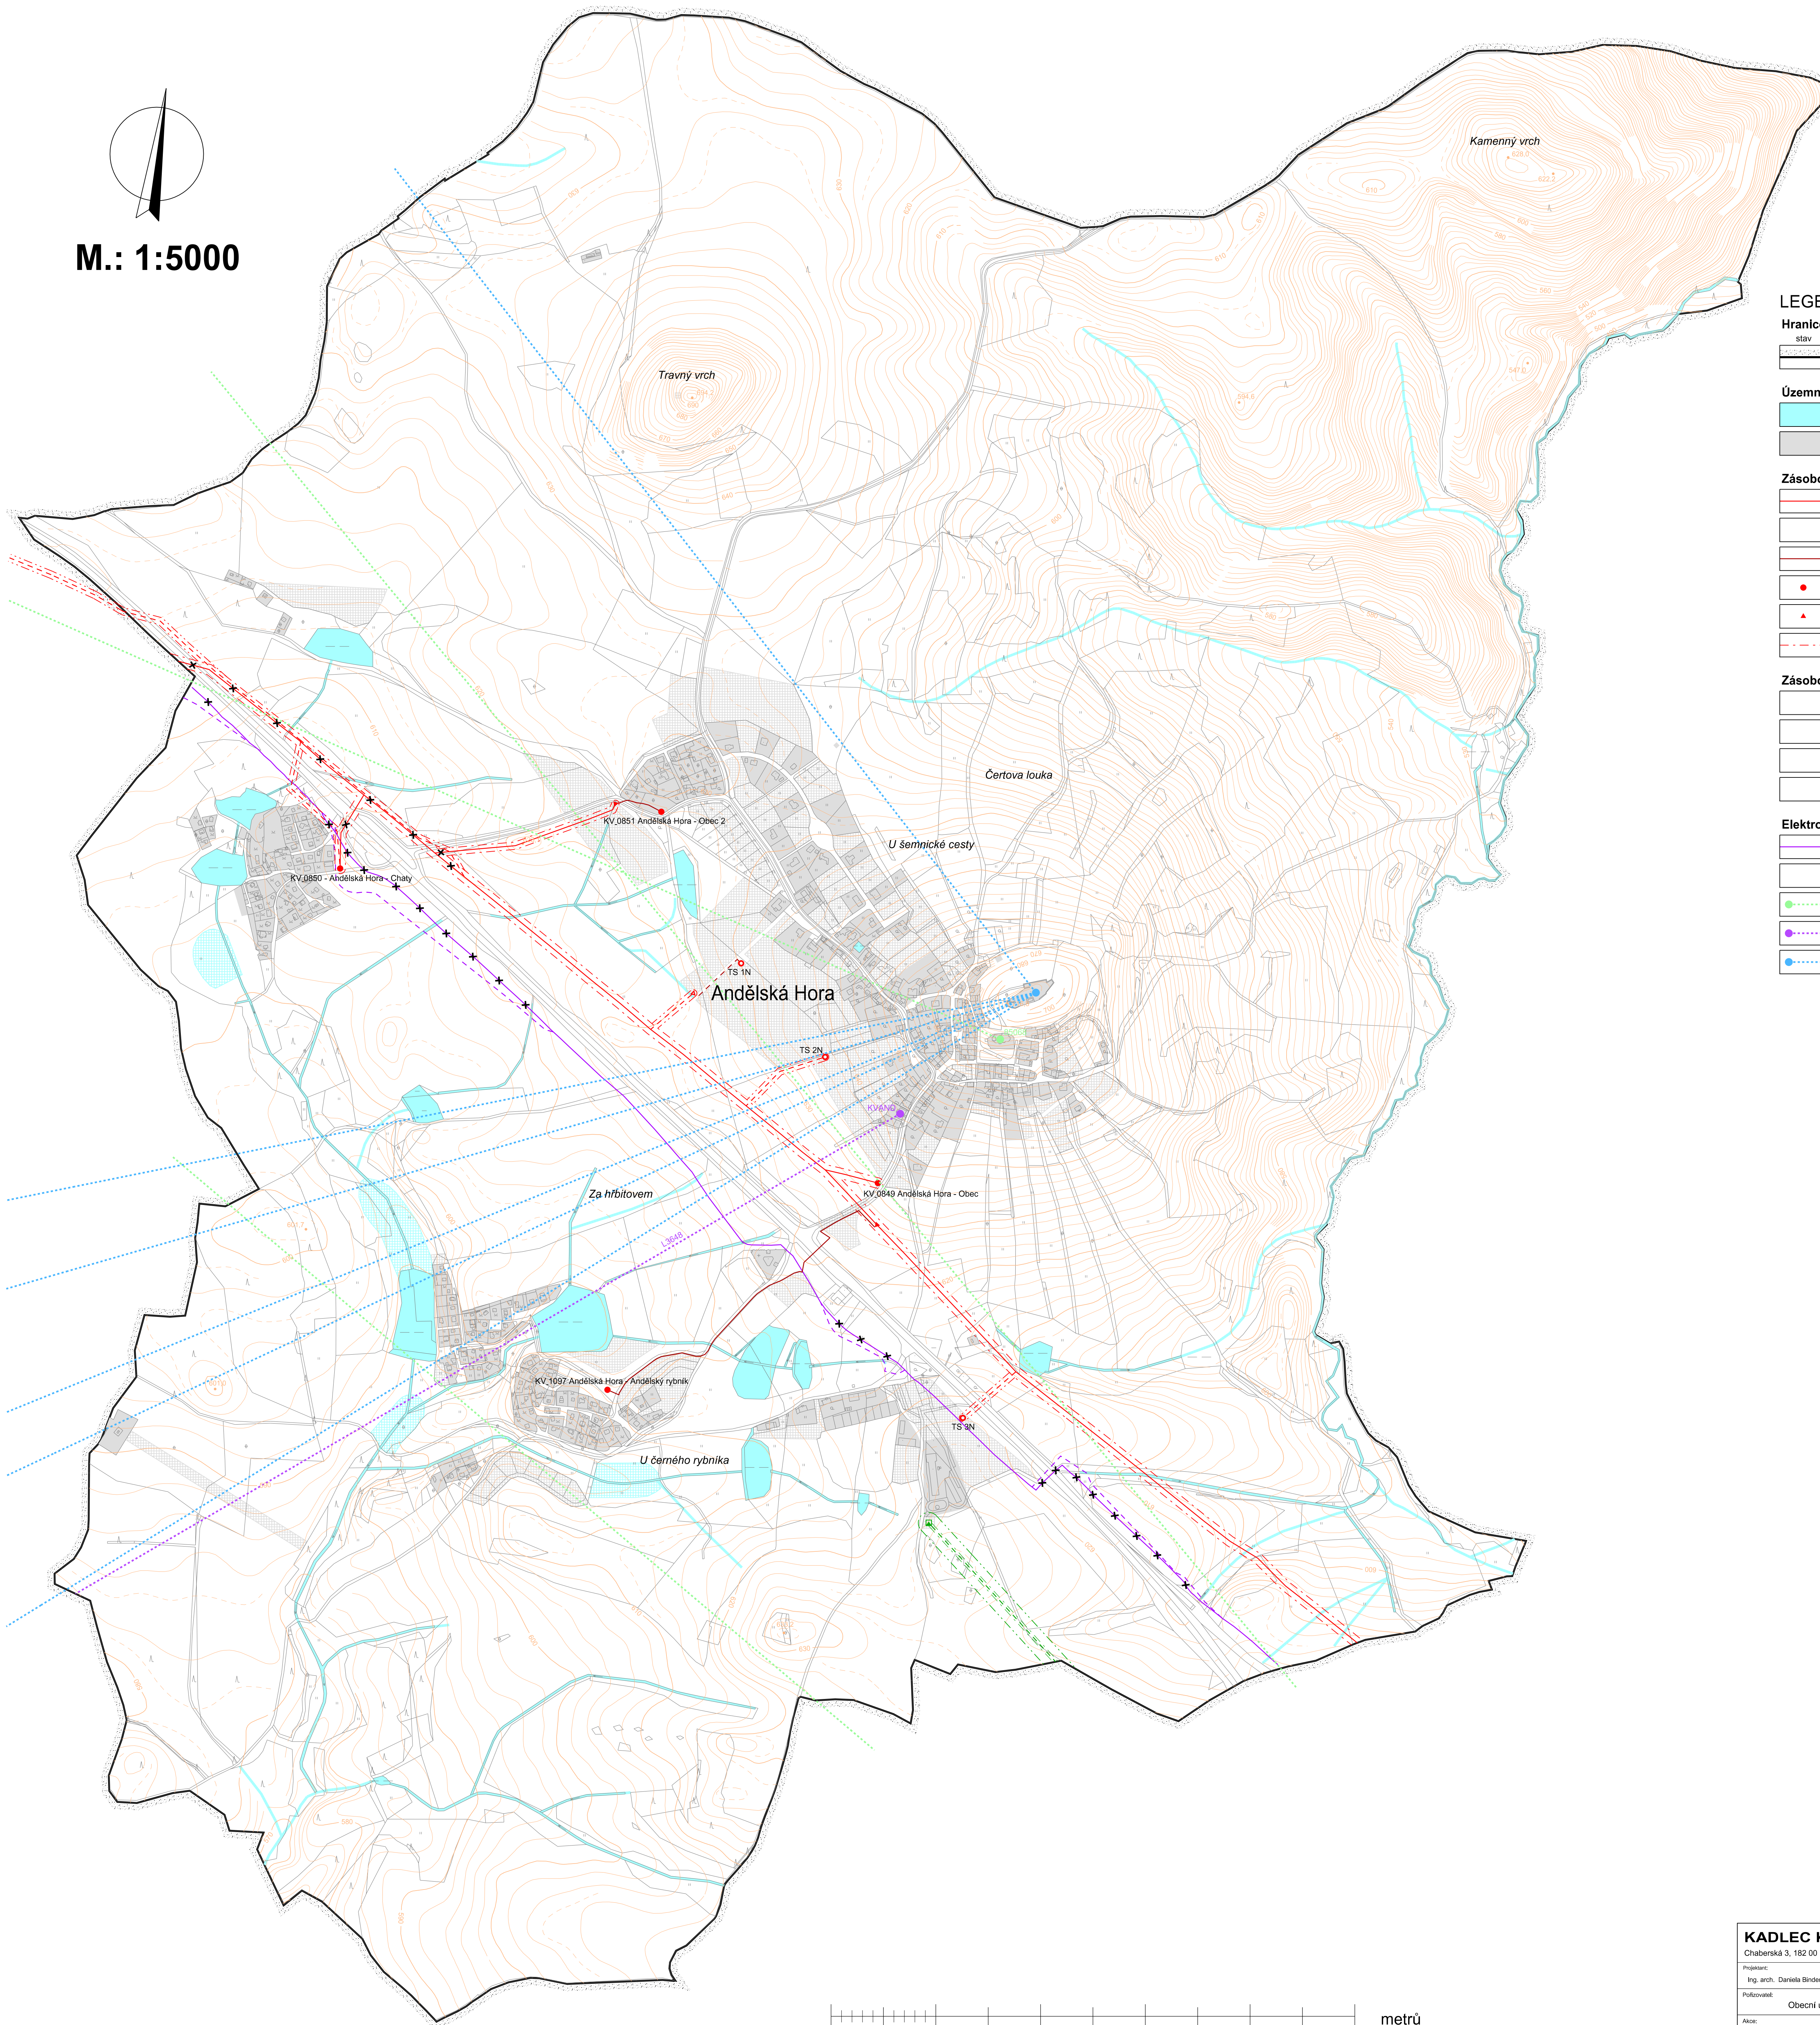

### LEGENDA :

#### Hranice

	stav		návrh	hranice řešeného území
--	------	--	-------	------------------------

#### Územní prvky

	vodní plochy a toky
	urbanizované plochy

#### Zásobování elektrickou energií

	vzdušné vedení elektrické energie VN 22 kV
	rušený úsek vedení VN
	kabelové vedení elektrické energie VN 22 kV
	trafostanice
	kabelový svod
	ochranné pásmo vzdušného elektrického vedení VN a trafostanic

#### Zásobování plynem

	VTL plynovod
	regulační stanice
	ochranné pásmo VTL plynovodu
	bezpečnostní pásmo VTL plynovodu

#### Elektronické komunikace

	dálkový optický kabel
	rušený úsek optického kabelu
	stanice a radioreleové spoje T-Mobile Czech Republic, a.s.
	stanice a radioreleové spoje Vodafone Czech Republic, a.s.
	stanice a radioreleové spoje Systém NET Line s.r.o.



## C3. Schéma technické infrastruktury - energetika a elektronické komunikace

<b>KADLEC K.K. NUSLE, spol. s r.o.</b>					
Chaberská 3, 182 00 Praha 8    Tel., fax : 284 680 740, 284 680 750    e-mail: posta@kadleck.cz    www.kadleck.cz					
Projekant:	Odborný projektant:	Operátor:			
Ing. arch. Daniela Binderová	Ing. Jan Bayerle	Stjepan Klumpar			
Pořizovatel:	Schvalovací orgán:	Číslo směrovky:	387/10		
Obecní úřad Andělská Hora	Zastupitelstvo obce Andělská Hora				
Alce:			Datum:	Výška č.:	
ÚZEMNÍ PLÁN ANDĚLSKÁ HORA			12. 2011	C3.	
Etapa:			Měřítko:	Kopie č.:	
Návrh územního plánu			1 : 5000		
Název výkresu: Schéma technické infrastruktury - energetika a elektronické komunikace					