


ANDĚLSKÁ HORA

ÚPN SÚ

změna č. 2

ODŮVODNĚNÍ

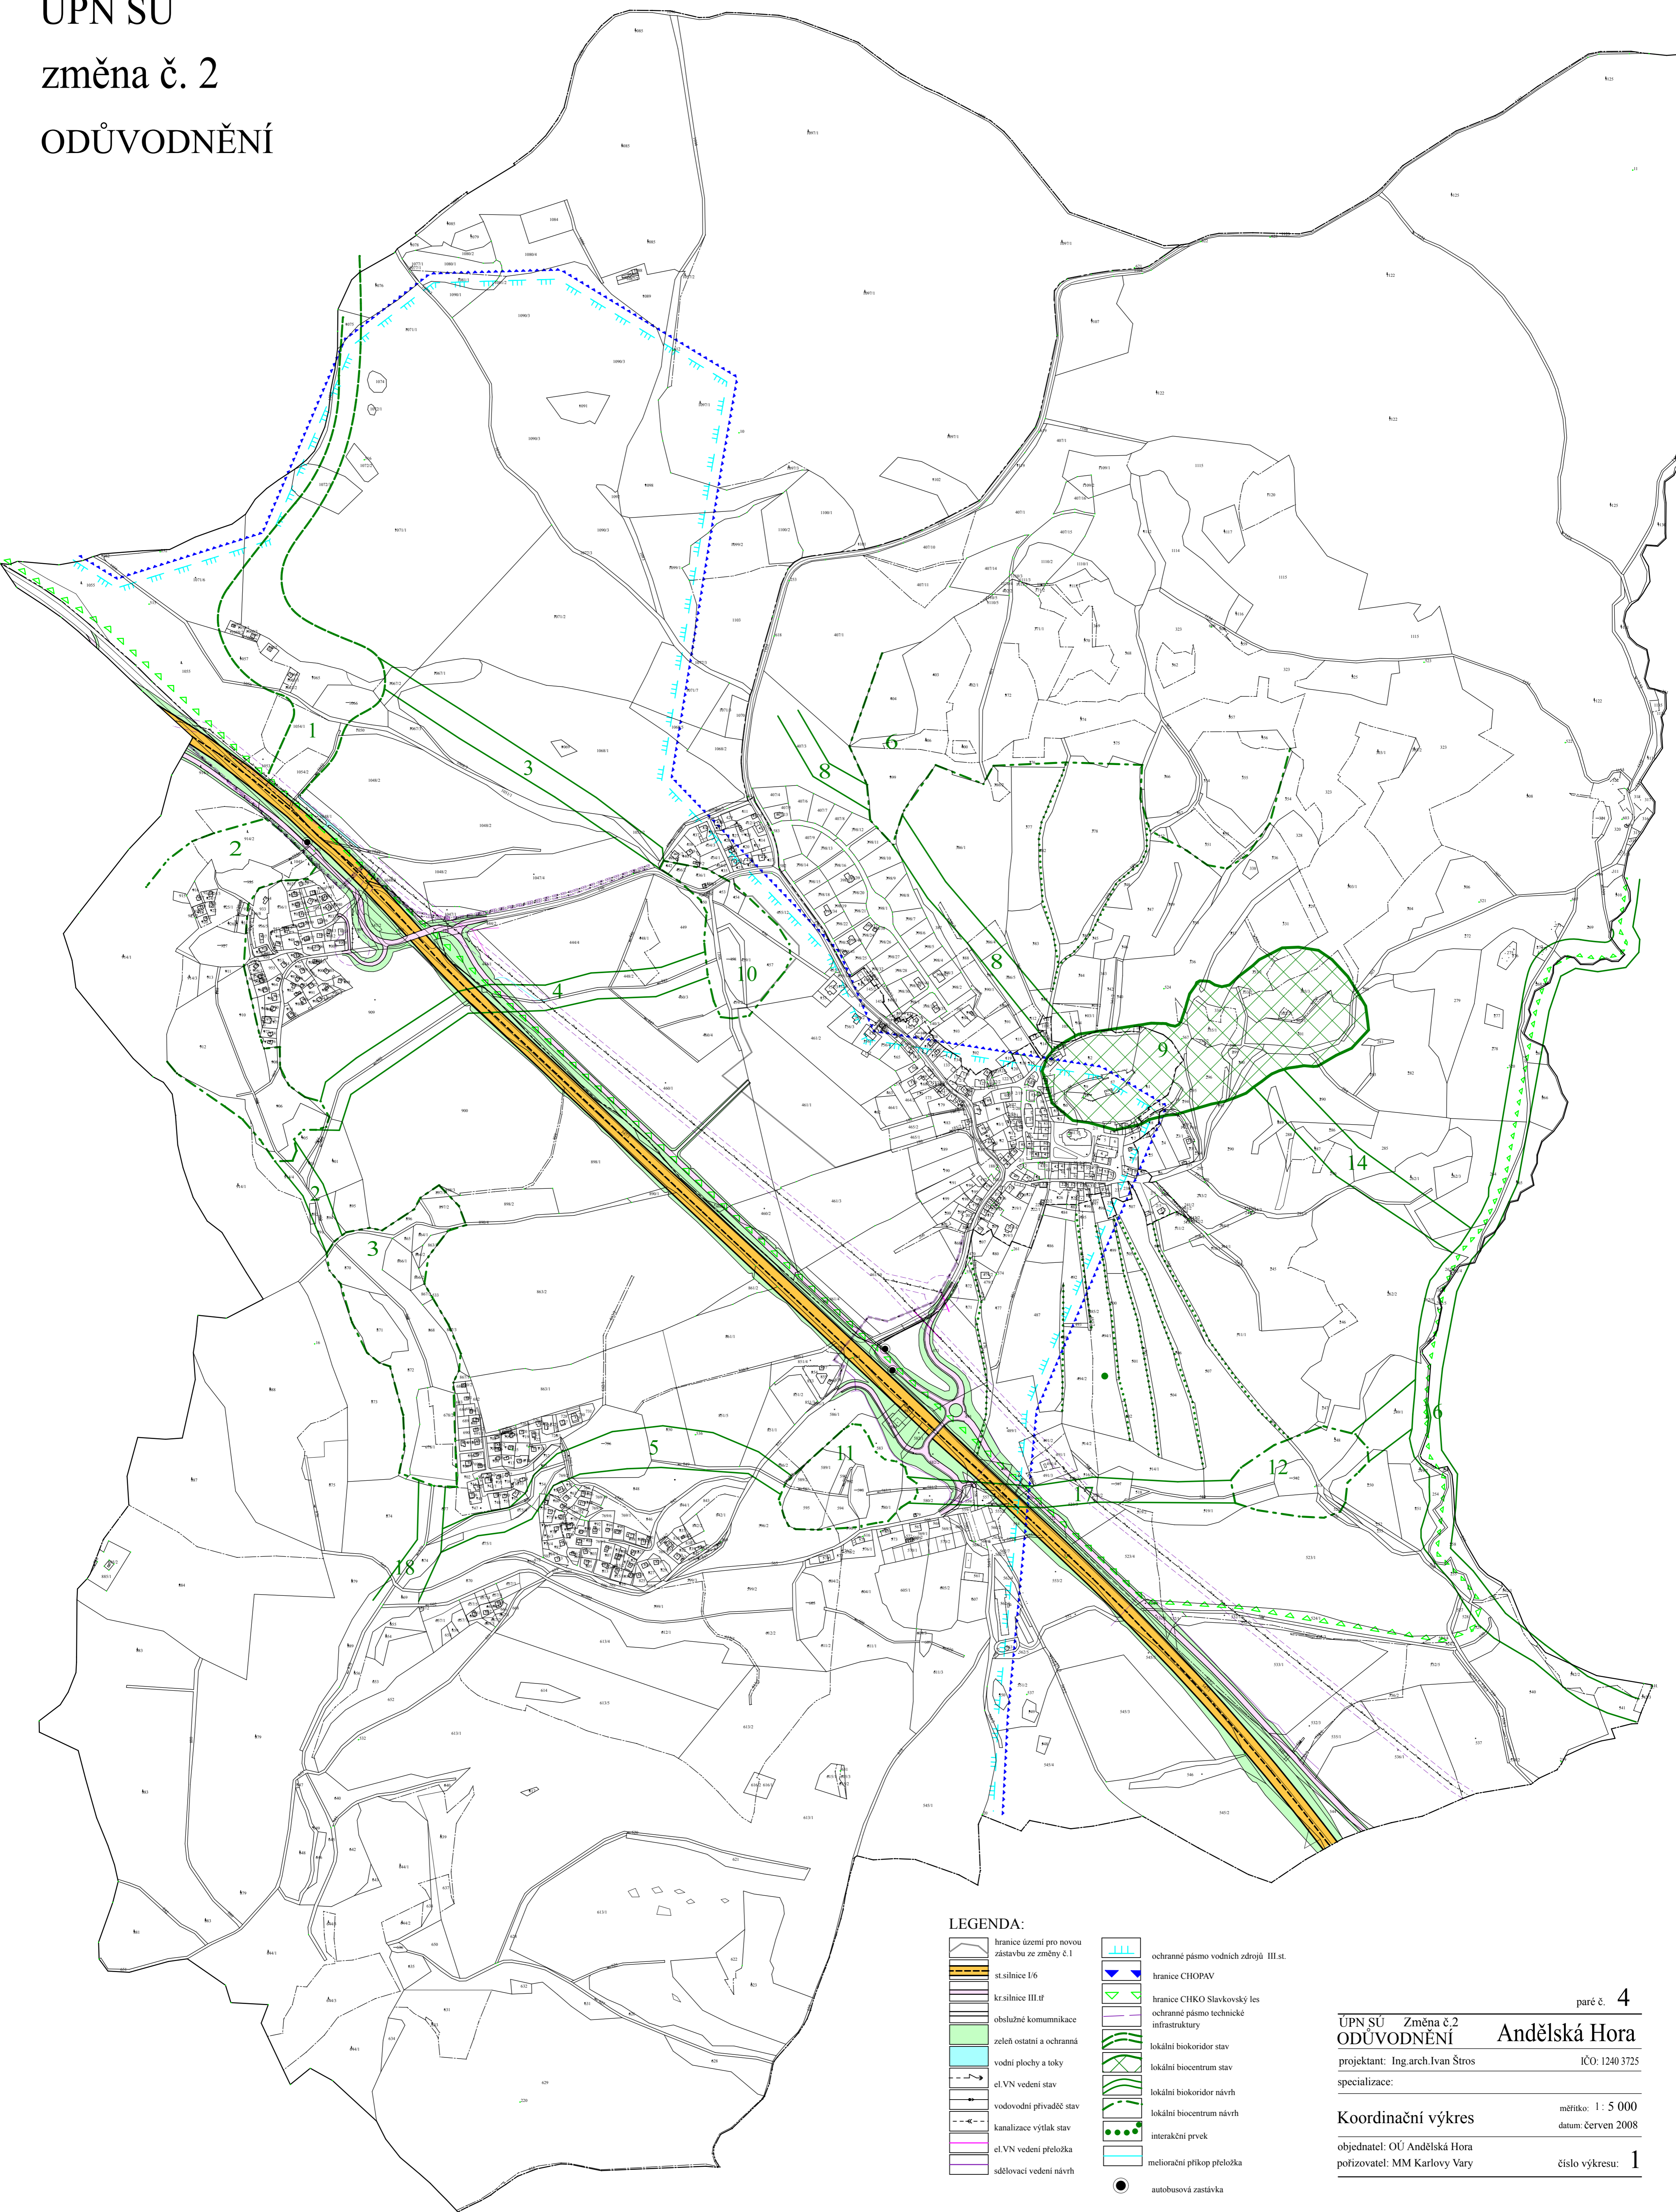

LEGENDA:

- | | | | |
|--|---|--|---|
| | hranice území pro novou zástavbu ze změny č.1 | | ochranné pásmo vodních zdrojů III.st. |
| | st.silnice I/6 | | hranice CHOPAV |
| | kr.silnice III.tř | | hranice CHKO Slavkovský les |
| | obslužné komunikace | | ochranné pásmo technické infrastruktury |
| | zelené ostatní a ochranná | | lokální biokoridor stav |
| | vodní plochy a toky | | lokální biocentrum stav |
| | el.VN vedení stav | | lokální biokoridor návrh |
| | vodovodní přívaděč stav | | lokální biocentrum návrh |
| | kanalizace výtlak stav | | interakční prvek |
| | el.VN vedení přeložka | | měloroční příkop přeložka |
| | sčelovací vedení návrh | | autobusová zastávka |

paré č. 4

ÚPN SÚ Změna č.2
ODŮVODNĚNÍ **Andělská Hora**

projektant: Ing.arch.Ivan Štros
specializace:

IČO: 1240 3725

Koordinační výkres

měřítko: 1 : 5 000
datum: červen 2008

objednatel: OÚ Andělská Hora
pořizovatel: MM Karlovy Vary

číslo výkresu: 1