



# ÚZEMNÍ PLÁN ANDĚLSKÁ HORA

návrh územního plánu

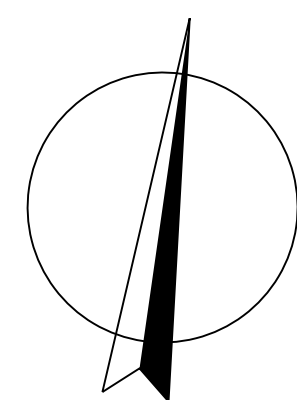


M.: 1:5000

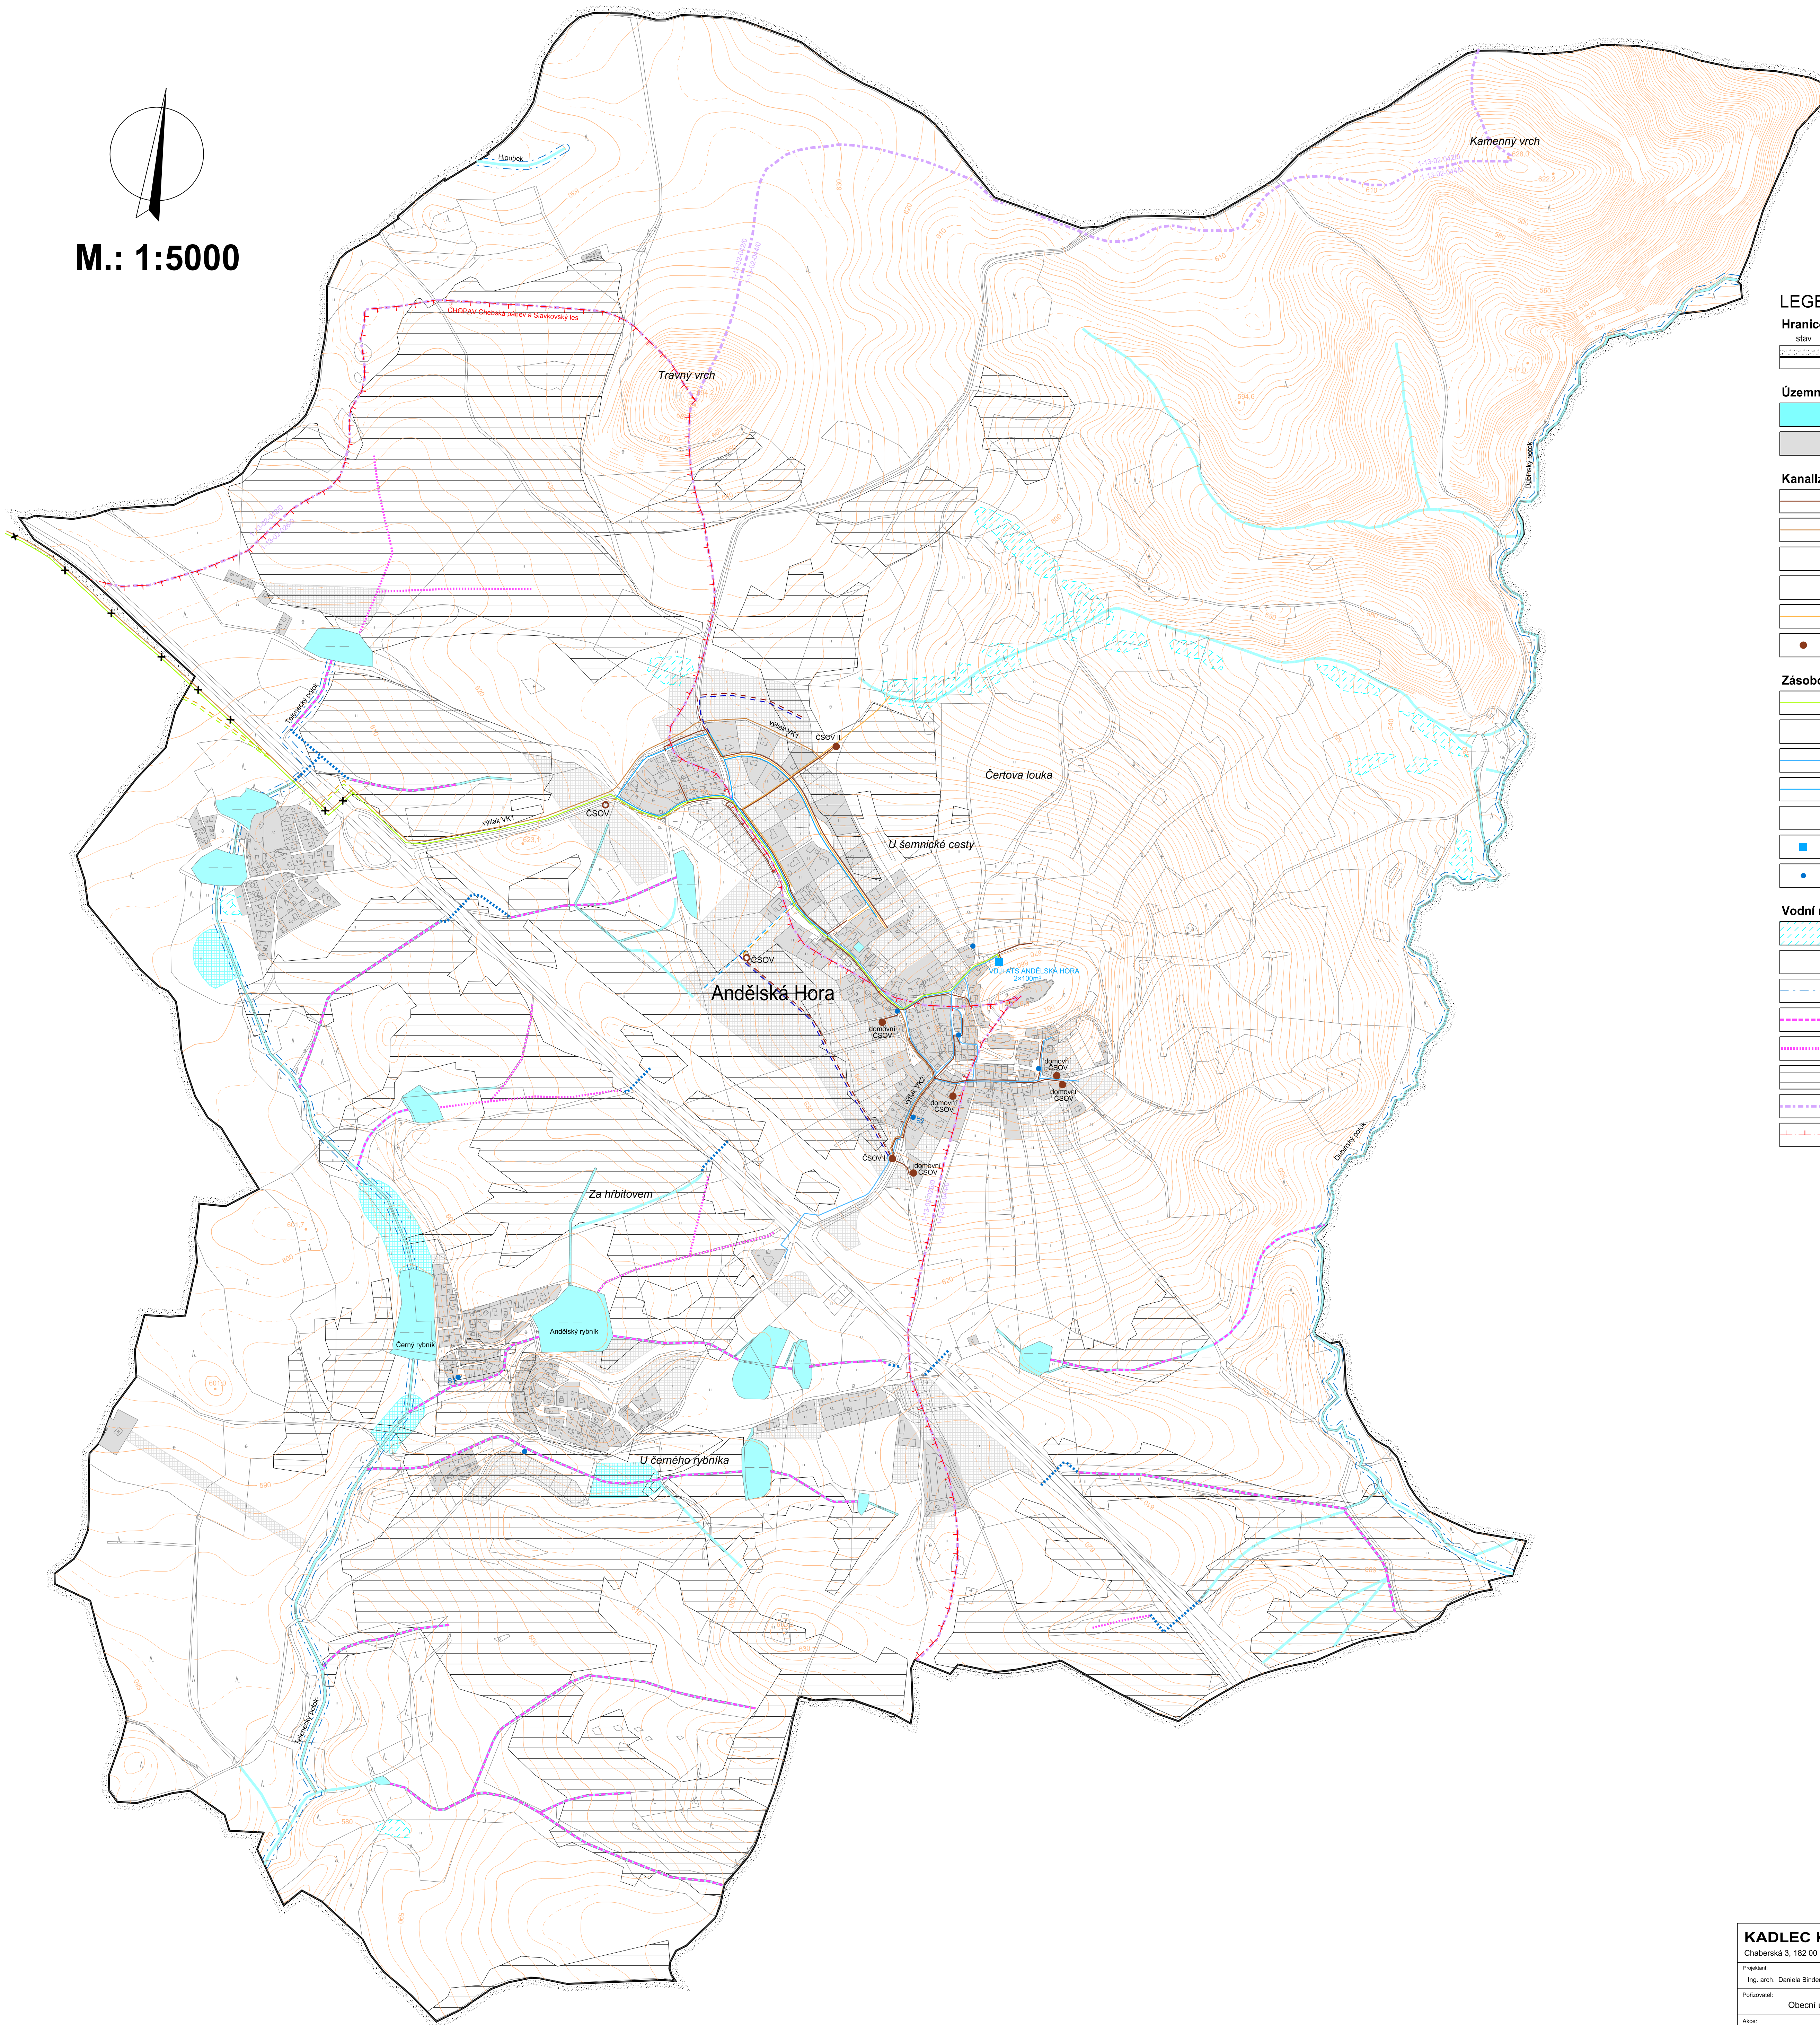

### LEGENDA :

- Hranice**
- |  |  |                        |
|--|--|------------------------|
|  |  | hranice řešeného území |
|--|--|------------------------|
- Územní prvky**
- |  |  |                     |
|--|--|---------------------|
|  |  | vodní plochy a toky |
|  |  | urbanizované plochy |
- Kanalizace**
- |  |  |   |
|--|--|---|
|  |  | kanalizace gravitační                             |
|  |  | kanalizace tlaková                                |
|  |  | rušený úsek kanalizace                            |
|  |  | orientační trasa kanalizace v návrhových plochách |
|  |  | kanalizace dešťová                                |
|  |  | čerpací stanice kanalizace                        |
- Zásobování vodou**
- |  |  |   |
|--|--|---|
|  |  | vodovodní přívaděč                              |
|  |  | rušený úsek vodovodního přívaděče               |
|  |  | vodovod - horní tlakové pásmo                   |
|  |  | vodovod - dolní tlakové pásmo                   |
|  |  | orientační trasa vodovodu v návrhových plochách |
|  |  | vodojem   |
|  |  | studna  |
- Vodní režim**
- |  |  |   |
|--|--|---|
|  |  | mokřady                                       |
|  |  | přeložky vodních toků                         |
|  |  | pásmo při správě vodních toků                 |
|  |  | hlavní odvodňovací zařízení otevřená          |
|  |  | hlavní odvodňovací zařízení zatrubněná        |
|  |  | meliorace                                     |
|  |  | hranice povodí                                |
|  |  | hranice CHOPAV Chebská pánev a Slavkovský les |

C2. Schéma technické infrastruktury - vodní hospodářství

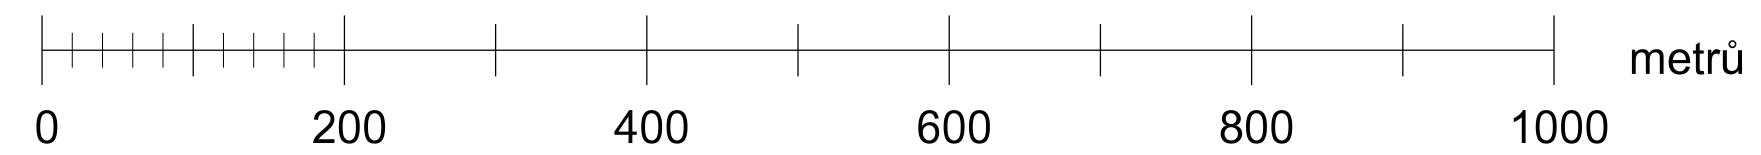

<b>KADLEC K.K. NUSLE, spol. s r.o.</b>			
Chaberská 3, 182 00 Praha 8    Tel., fax : 284 680 740, 284 680 750    e-mail: posta@kadleckk.cz    www.kadleckk.cz			
Projektant: Ing. arch. Daniela Binderová	Odborný projektant: Ing. Jiří Ron	Operátor: Stjepan Klumpar	
Pořizovatel: Obecní úřad Andělská Hora	Schvalovací orgán: Zastupitelstvo obce Andělská Hora	Číslo směrnice: 387/10	
Název výkresu: Schéma technické infrastruktury - vodní hospodářství		Datum: 12. 2011	Výška č.: CZ.
		Měřítko: 1 : 5000	Kopie č.: