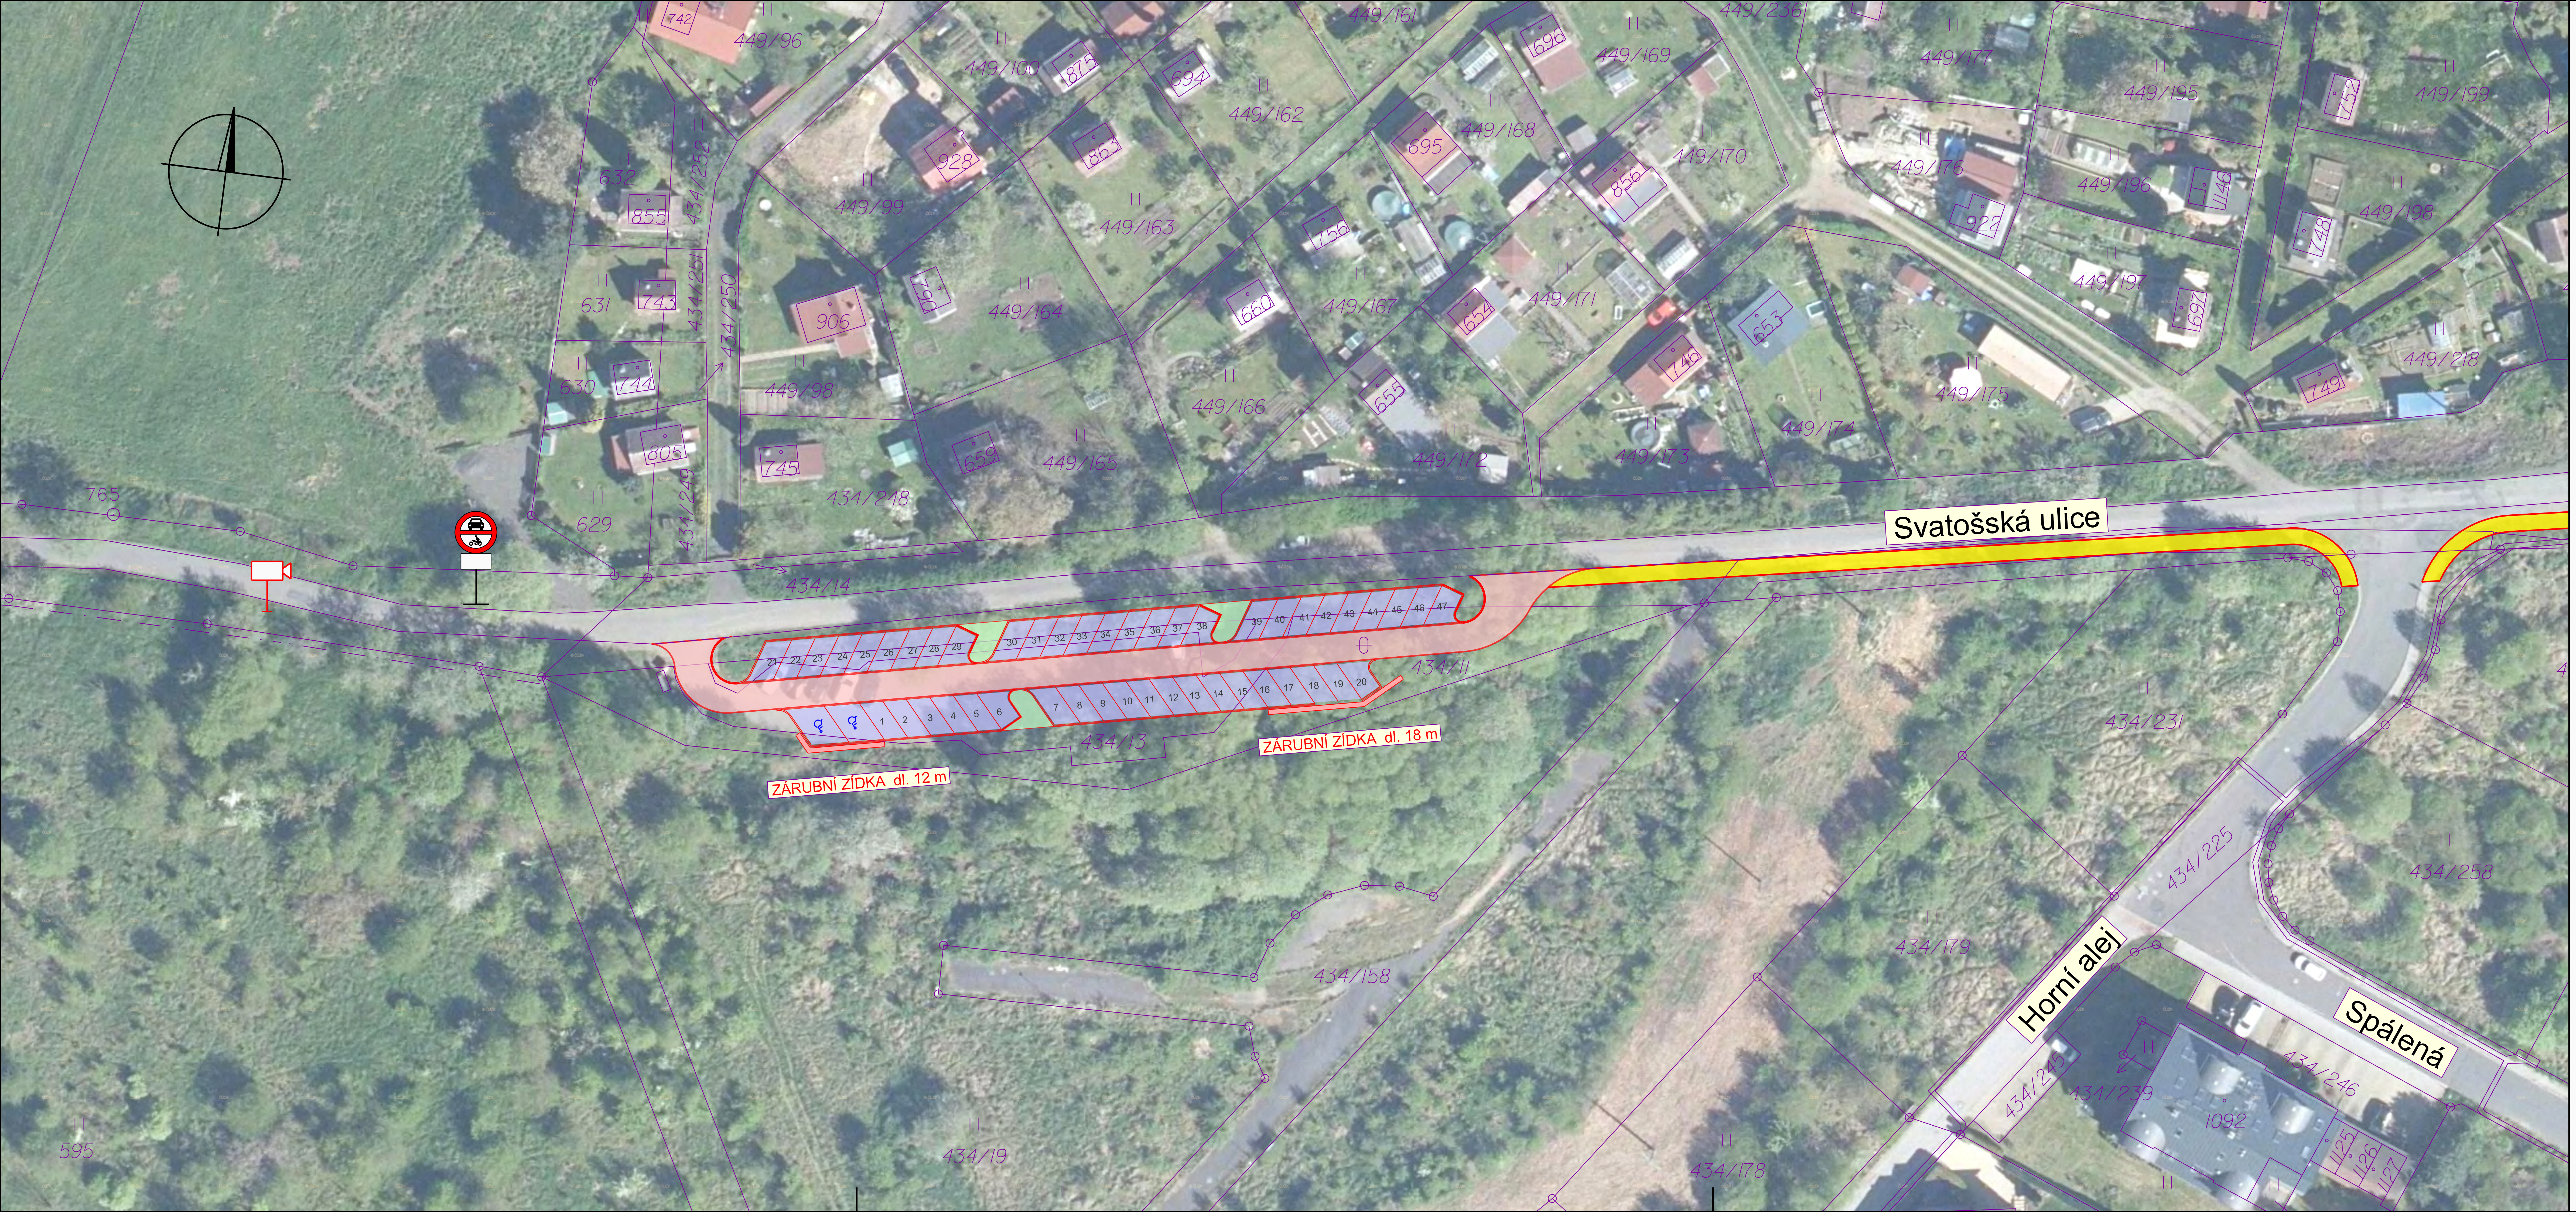

LEGENDA :

- PARKOVACÍ STÁNÍ a jiné pojížděné plochy
- ASFALTOVÉ VOZOVKY
- CHODNÍKOVÉ PLOCHY
- ZÁRUBNÍ ZDI
- ZATRÁVNĚNÉ PLOCHY A SVAHY
  násyp / zářez
- KAMERA na vjezdu do údolí
- B11 - Zákaz vjezdu všech motorových vozidel
  E13 - Dodatková tabulka

Souřadnicový systém : S - JTSK
Výškový systém : B.p.v.

Mapový podklad ČÚZK ©

Akce :

Studie udržitelné dostupnosti Svatošského údolí

Objednatel :

KARLOVARSKÝ KRAJ
Závodní 353/88
360 06 Karlovy Vary

Souprava : 1

Zhotovitelé :

RNDr. Michal Kowalski
Mošnova 2367/43, 150 00 Praha 5
IČO 19501498

Ing. arch. Ondřej Rys
Bukovská 3348, 272 01 Kladno
IČO 73754943

Ing. Jiří Kalčík
Nádražní 404, 330 03 Chrást
IČO 45394644

Vedoucí projektu : RNDr. Michal Kowalski
Technické řešení : Ing. Jiří Kalčík
Kreslil : Kalčík

Kraj : KARLOVARSKÝ
KÚ :

Obsah :

Situace detailů PARKOVIŠTĚ DOUBÍ

Datum	08 / 2025
Stupeň	STUDIE
Měřítko	1 : 500
Příloha	B.5