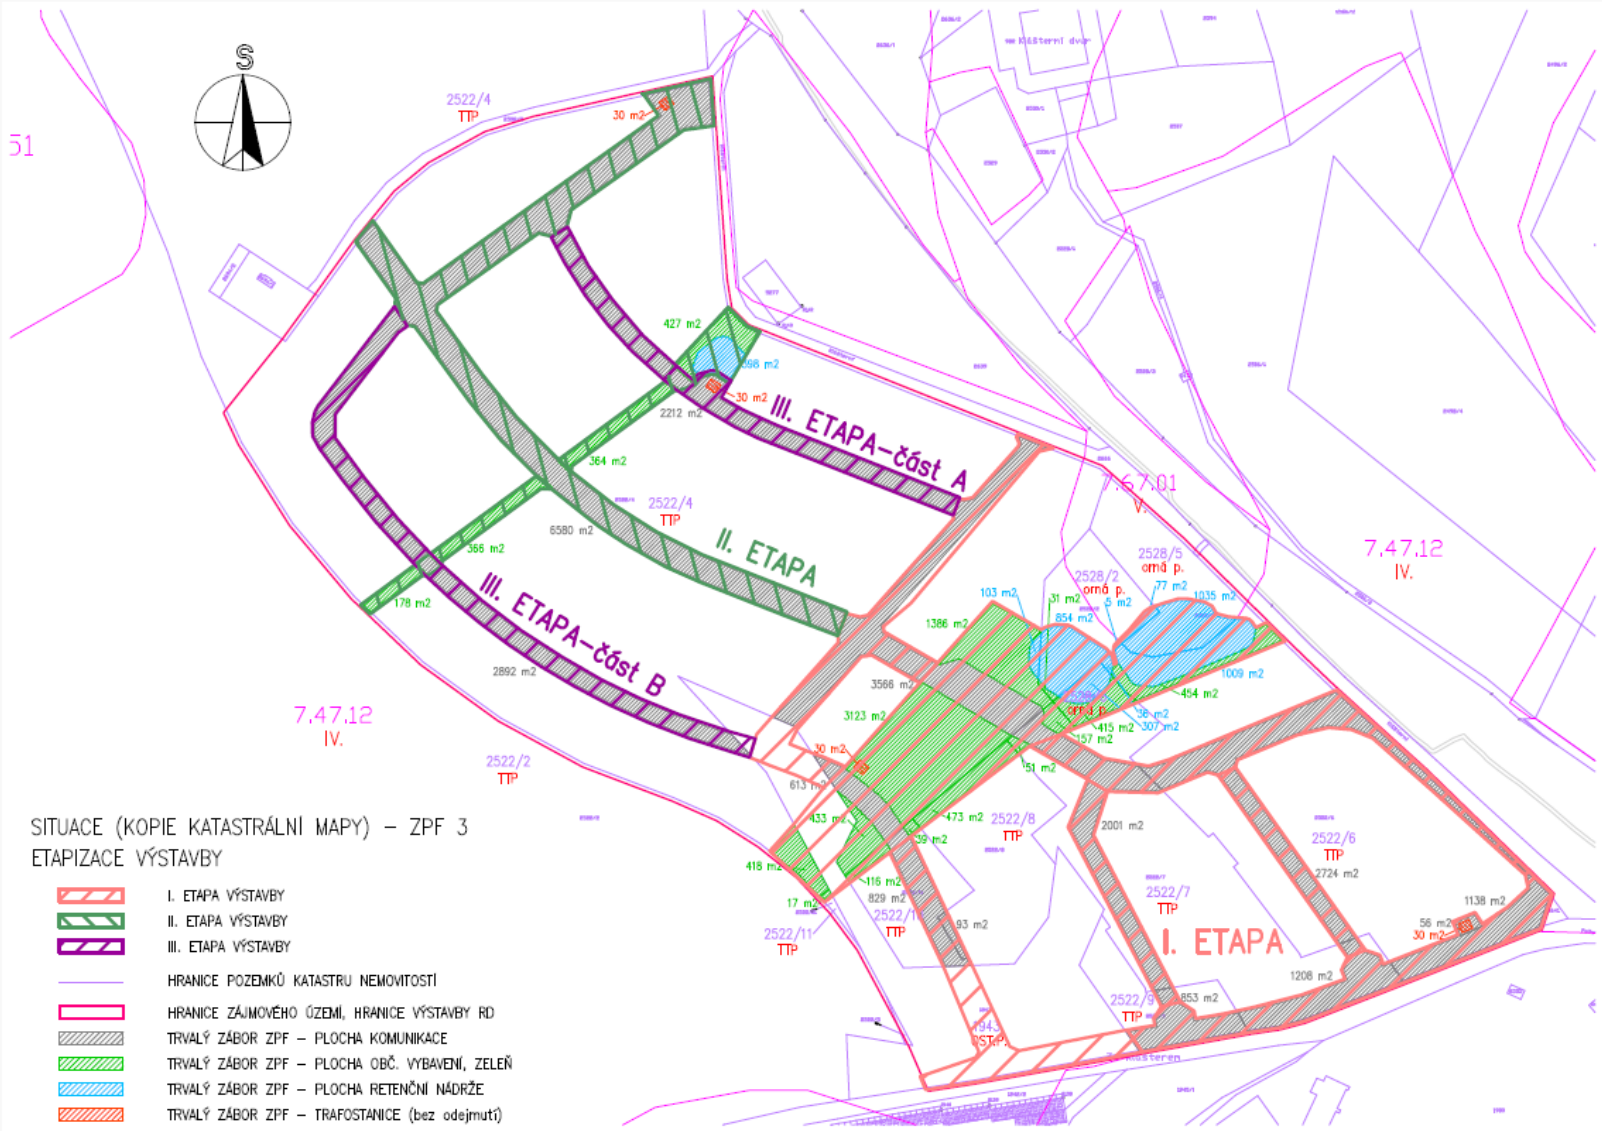
S
2522/4
TTP
30 m2
427 m2
598 m2
30 m2
2212 m2
III. ETAPA–část A
364 m2
2522/4
TTP
6580 m2
II. ETAPA
366 m2
178 m2
III. ETAPA–část B
2892 m2
7.47.12
IV.
2522/2
TTP
7.47.01
V.
7.47.12
IV.
2528/5
orná p.
2528/2
orná p.
77 m2
1035 m2
103 m2
31 m2
854 m2
5 m2
1386 m2
1009 m2
454 m2
3566 m2
3123 m2
38 m2
307 m2
415 m2
57 m2
30 m2
613 m2
51 m2
433 m2
473 m2
2522/8
TTP
39 m2
2001 m2
2522/6
TTP
2724 m2
418 m2
116 m2
829 m2
2522/1
TTP
17 m2
2522/11
TTP
93 m2
2522/7
TTP
I. ETAPA
1138 m2
56 m2
30 m2
1206 m2
2522/5
TTP
853 m2
SITUACE (KOPIE KATASTRÁLNÍ MAPY) – ZPF 3
ETAPIZACE VÝSTAVBY
I. ETAPA VÝSTAVBY
II. ETAPA VÝSTAVBY
III. ETAPA VÝSTAVBY
HRANICE POZEMKŮ KATASTRU NEMOVITOSTÍ
HRANICE ZÁJMOVÉHO ÚZEMÍ, HRANICE VÝSTAVBY RD
TRVALÝ ZÁBOR ZPF – PLOCHA KOMUNIKACE
TRVALÝ ZÁBOR ZPF – PLOCHA OBČ. VYBAVENÍ, ZELEŇ
TRVALÝ ZÁBOR ZPF – PLOCHA RETENČNÍ NÁDRŽE
TRVALÝ ZÁBOR ZPF – TRAFOSTANICE (bez odejmutí)