

KRAJSKÝ ÚŘAD KARLOVARSKÉHO KRAJE

ODBOR DOPRAVY A SILNIČNÍHO HOSPODÁŘSTVÍ

Se sídlem: Karlovy Vary, Závodní 353/88, 360 06 Karlovy Vary – Dvory, Česká republika

Číslo jednací: KK/2567/DS/26-6

Vyřizuje: Ing. Lenka Štanglová

Tel.: 607 047 180

e-mail: lenka.stanglova@kr-karlovarsky.cz

VEŘEJNÁ VYHLÁŠKA

Návrh opatření obecné povahy ve věci stanovení místní úpravy provozu na pozemní komunikaci

Krajský úřad Karlovarského kraje, odbor dopravy a silničního hospodářství (dále jen „krajský úřad“), dle ustanovení § 124 odst. 4 písm. b) a § 77 odst. 1 zákona č. 361/2000 Sb., o provozu na pozemních komunikacích a o změnách některých zákonů, ve znění pozdějších předpisů (dále jen „zákon č. 361/2000 Sb.“), jako příslušný orgán státní správy ve věcech stanovení místní a přechodné úpravy provozu na pozemních komunikacích – na silnici I. třídy, na základě návrhu právnické osoby **PROTRACO s.r.o., Dopravní inženýring, IČO: 5821401, Lesík 91, 362 21 Nejdek** (dále jen „žadatel“), doručené dne 09.09.2026, oznamuje v souladu s ustanovením § 171 a následující částí šestou zákona č. 500/2004 Sb., správní řád, ve znění pozdějších předpisů (dále jen „správní řád“),

návrh stanovení místní úpravy provozu na silnici I/64 ve st. km 6,826 u obce Hazlov v okrese Cheb – doplnění svislého dopravního značení 2x P1 za účelem zvýšení bezpečnosti silničního provozu na předmětném úseku silnice I/64.

Předmětem návrhu stanovení místní úpravy provozu je návrh úpravy a doplnění svislého dopravního značení 2x P1 na základě kontroly provedené SFDI. Bude probíhat podle situace dopravního značení, která je nedílnou přílohou tohoto návrhu opatření obecné povahy.

Výše uvedený návrh na stanovení místní úpravy provozu byl odsouhlasen příslušným orgánem Policie ČR, Krajské ředitelství policie Karlovarského kraje, Odbor služby dopravní policie Karlovy Vary, č.j.: KRPK-76419-2/ČJ-2026-1900DP ze dne 16. září 2026.

Dle ustanovení § 172 odst. 4 správního řádu k návrhu opatření obecné povahy může kdokoli, jehož práva, povinnosti nebo zájmy mohou být opatřením obecné povahy přímo dotčeny, uplatnit u správního orgánu písemné připomínky.

Dle ustanovení § 172 odst. 5 správního řádu vlastníci nemovitostí, jejichž práva, povinnosti nebo zájmy související s výkonem vlastnického práva mohou být opatřením obecné povahy přímo dotčeny, nebo, určí-li tak správní orgán, i jiné osoby, jejichž oprávněné zájmy mohou být opatřením obecné povahy přímo dotčeny, mohou podat proti návrhu opatření obecné povahy písemné odůvodněné námitky ke správnímu orgánu ve lhůtě 30 dnů ode dne jeho zveřejnění. Zmeškání úkonu nelze prominout.

Krajský úřad podle ustanovení § 172 odst. 1 správního řádu

v y z ý v á

dotčené osoby, aby k uvedenému návrhu opatření obecné povahy ve věci návrhu úpravy a doplnění svislého dopravního značení 2x P1 na základě kontroly provedené SFDI za účelem zvýšení bezpečnosti silničního provozu na předmětném úseku silnice I/64. Úprava a doplnění dopravního řešení na silnici I/64 u obce Hazlov v okrese Cheb podle situace dopravního značení, podávaly písemné připomínky nebo písemně odůvodněné námitky doručením na krajský úřad **ve lhůtě do 30 dnů** ode dne jeho zveřejnění.

O d ů v o d n ě n í :

Krajský úřad obdržel dne 09.09.2026 návrh právnické osoby PROTRACO s.r.o., Dopravní inženýring, IČO: 5821401, Lesík 91, 362 21 Nejdek, na stanovení místní úpravy provozu na silnici I/64 – doplnění svislého dopravního značení 2x P1 za účelem zvýšení bezpečnosti silničního provozu na předmětném úseku silnice I/64. Navrhovaná úprava probíhá na základě kontroly provedené SFDI za účelem zvýšení bezpečnosti silničního provozu na předmětném úseku silnice I/64. Správní orgán proto považuje opatření za přiměřené sledovanému cíli.

Přílohami podaného návrhu byly souhlasné stanovisko Policie ČR, Krajské ředitelství policie Karlovarského kraje, Odbor služby dopravní policie Karlovy Vary, ze dne 5. února 2026 č. j.: KRPK-11123-2/ČJ-2026-1900DP, souhlas Ředitelství silnic a dálnic s. p., Správa Karlovy Vary, situační výkresy DIO a příslušná plná moc.

Na základě výše uvedeného dospěl správní orgán k závěru, že jsou splněny podmínky pro vydání návrhu opatření obecné povahy. Krajský úřad vydává příslušný návrh opatření obecné povahy ve věci stanovení úpravy dopravního řešení na silnici I/64 u obce Hazlov v okrese Cheb v souladu s ustanovením § 77 odst. 5 zákona č. 361/2000 Sb.

Správní orgán oznámil veřejnou vyhláškou vydání návrhu opatření obecné ve věci stanovení úpravy dopravního řešení na silnici I/64 ve st. km 6,826 u obce Hazlov v okrese Cheb – doplnění svislého dopravního značení 2x P1 za účelem zvýšení bezpečnosti silničního provozu na předmětném úseku silnice I/64, formou opatření obecné povahy. Správní úřad se před vydáním návrhu opatření obecné povahy zabýval návrhem na stanovení úpravy provozu z hlediska jeho souladu s právními předpisy, zejména zákonem č. 361/2000 Sb., a dále z hlediska jeho nezbytnosti, přiměřenosti a dopadu na bezpečnost a plynulost silničního provozu. Při posouzení návrhu vycházel správní úřad z předložených podkladů, charakteru dotčené pozemní komunikace, intenzity a způsobu jejího užívání a z místních poměrů v daném území. Současně posuzoval, zda navržené dopravní značení odpovídá účelu, pro který má být stanoveno, a zda nezasahuje do práv účastníků provozu nad nezbytnou míru. Správní úřad dále zohlednil stanovisko Policie České republiky jako dotčeného orgánu z hlediska bezpečnosti a plynulosti silničního provozu a vyjádření vlastníka, resp. správce dotčené pozemní komunikace, přičemž neshledal důvody, pro které by nebylo možné návrhu vyhovět.

Na základě výše uvedeného dospěl správní úřad k závěru, že stanovená úprava provozu je v daném místě odůvodněná, odpovídá místním podmínkám a sleduje legitimní cíl spočívající v zajištění bezpečnosti a plynulosti silničního provozu, a proto přistoupil k vydání tohoto opatření obecné povahy.

V Karlových Varech dne 30.09.2026

Ing. Lenka Štanglová
úředník odboru dopravy a silničního hospodářství

Ing. Lenka Štanglová
Karlovarský kraj
Dne: 30.09.2026 14:37

Vyvěšeno dne:
razítko a podpis oprávněné osoby

Sejmuto dne:
razítko a podpis oprávněné osoby

Doručí se:

Žadatel: (přímým doručením):

PROTRACO s.r.o., Dopravní inženýring, Lesík 91, 362 21 Nejdek

adresa doručení: PROTRACO s.r.o., Dopravní inženýring, Jitka Štumpová, Lesík 91, 362 21 Nejdek

Dotčené osoby (přímým doručením):

Ředitelství silnic a dálnic s. p., Čerčanská 2023/12, 140 00 Praha 4 - Krč

adresa doručení: Ředitelství silnic a dálnic s. p., Správa Karlovy Vary, Závodní 369/82, 360 06 Karlovy Vary

Dotčené osoby (veřejnou vyhláškou):

V souladu s ustanovením § 173 odst. 1 správního řádu opatření obecné povahy správní orgán oznámí veřejnou vyhláškou; opatření obecné povahy zveřejní též na úředních deskách obecních úřadu v obcích jejichž správních obvodů se opatření obecné povahy týká.

Město Aš, Kamenná 473/52, 352 01 Aš

Dotčený orgán:

Policie ČR, Krajské ředitelství policie Karlovarského kraje, Odbor služby dopravní policie Karlovy Vary, Závodní 386/100, 360 06 Karlovy Vary - Dvory


Hazlov - okres CHEB




 PROTRACO s.r.o. DOPRAVNÍ INŽENÝRING	Vypracoval Bc. Lukáš Popovič l.popovic@protraco.cz +420737968928	Datum	08/2026
		Formát	A3
		Měřítko	1:2 000
Příloha Zájmové území		Č. Přílohy	1

LEGENDA



SMĚR PROVOZU

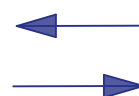


NAVRŽENÉ NOVÉ DOPRAVNÍ ZNAČENÍ

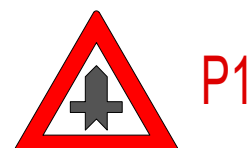

STÁVAJÍCÍ DOPRAVNÍ ZNAČENÍ

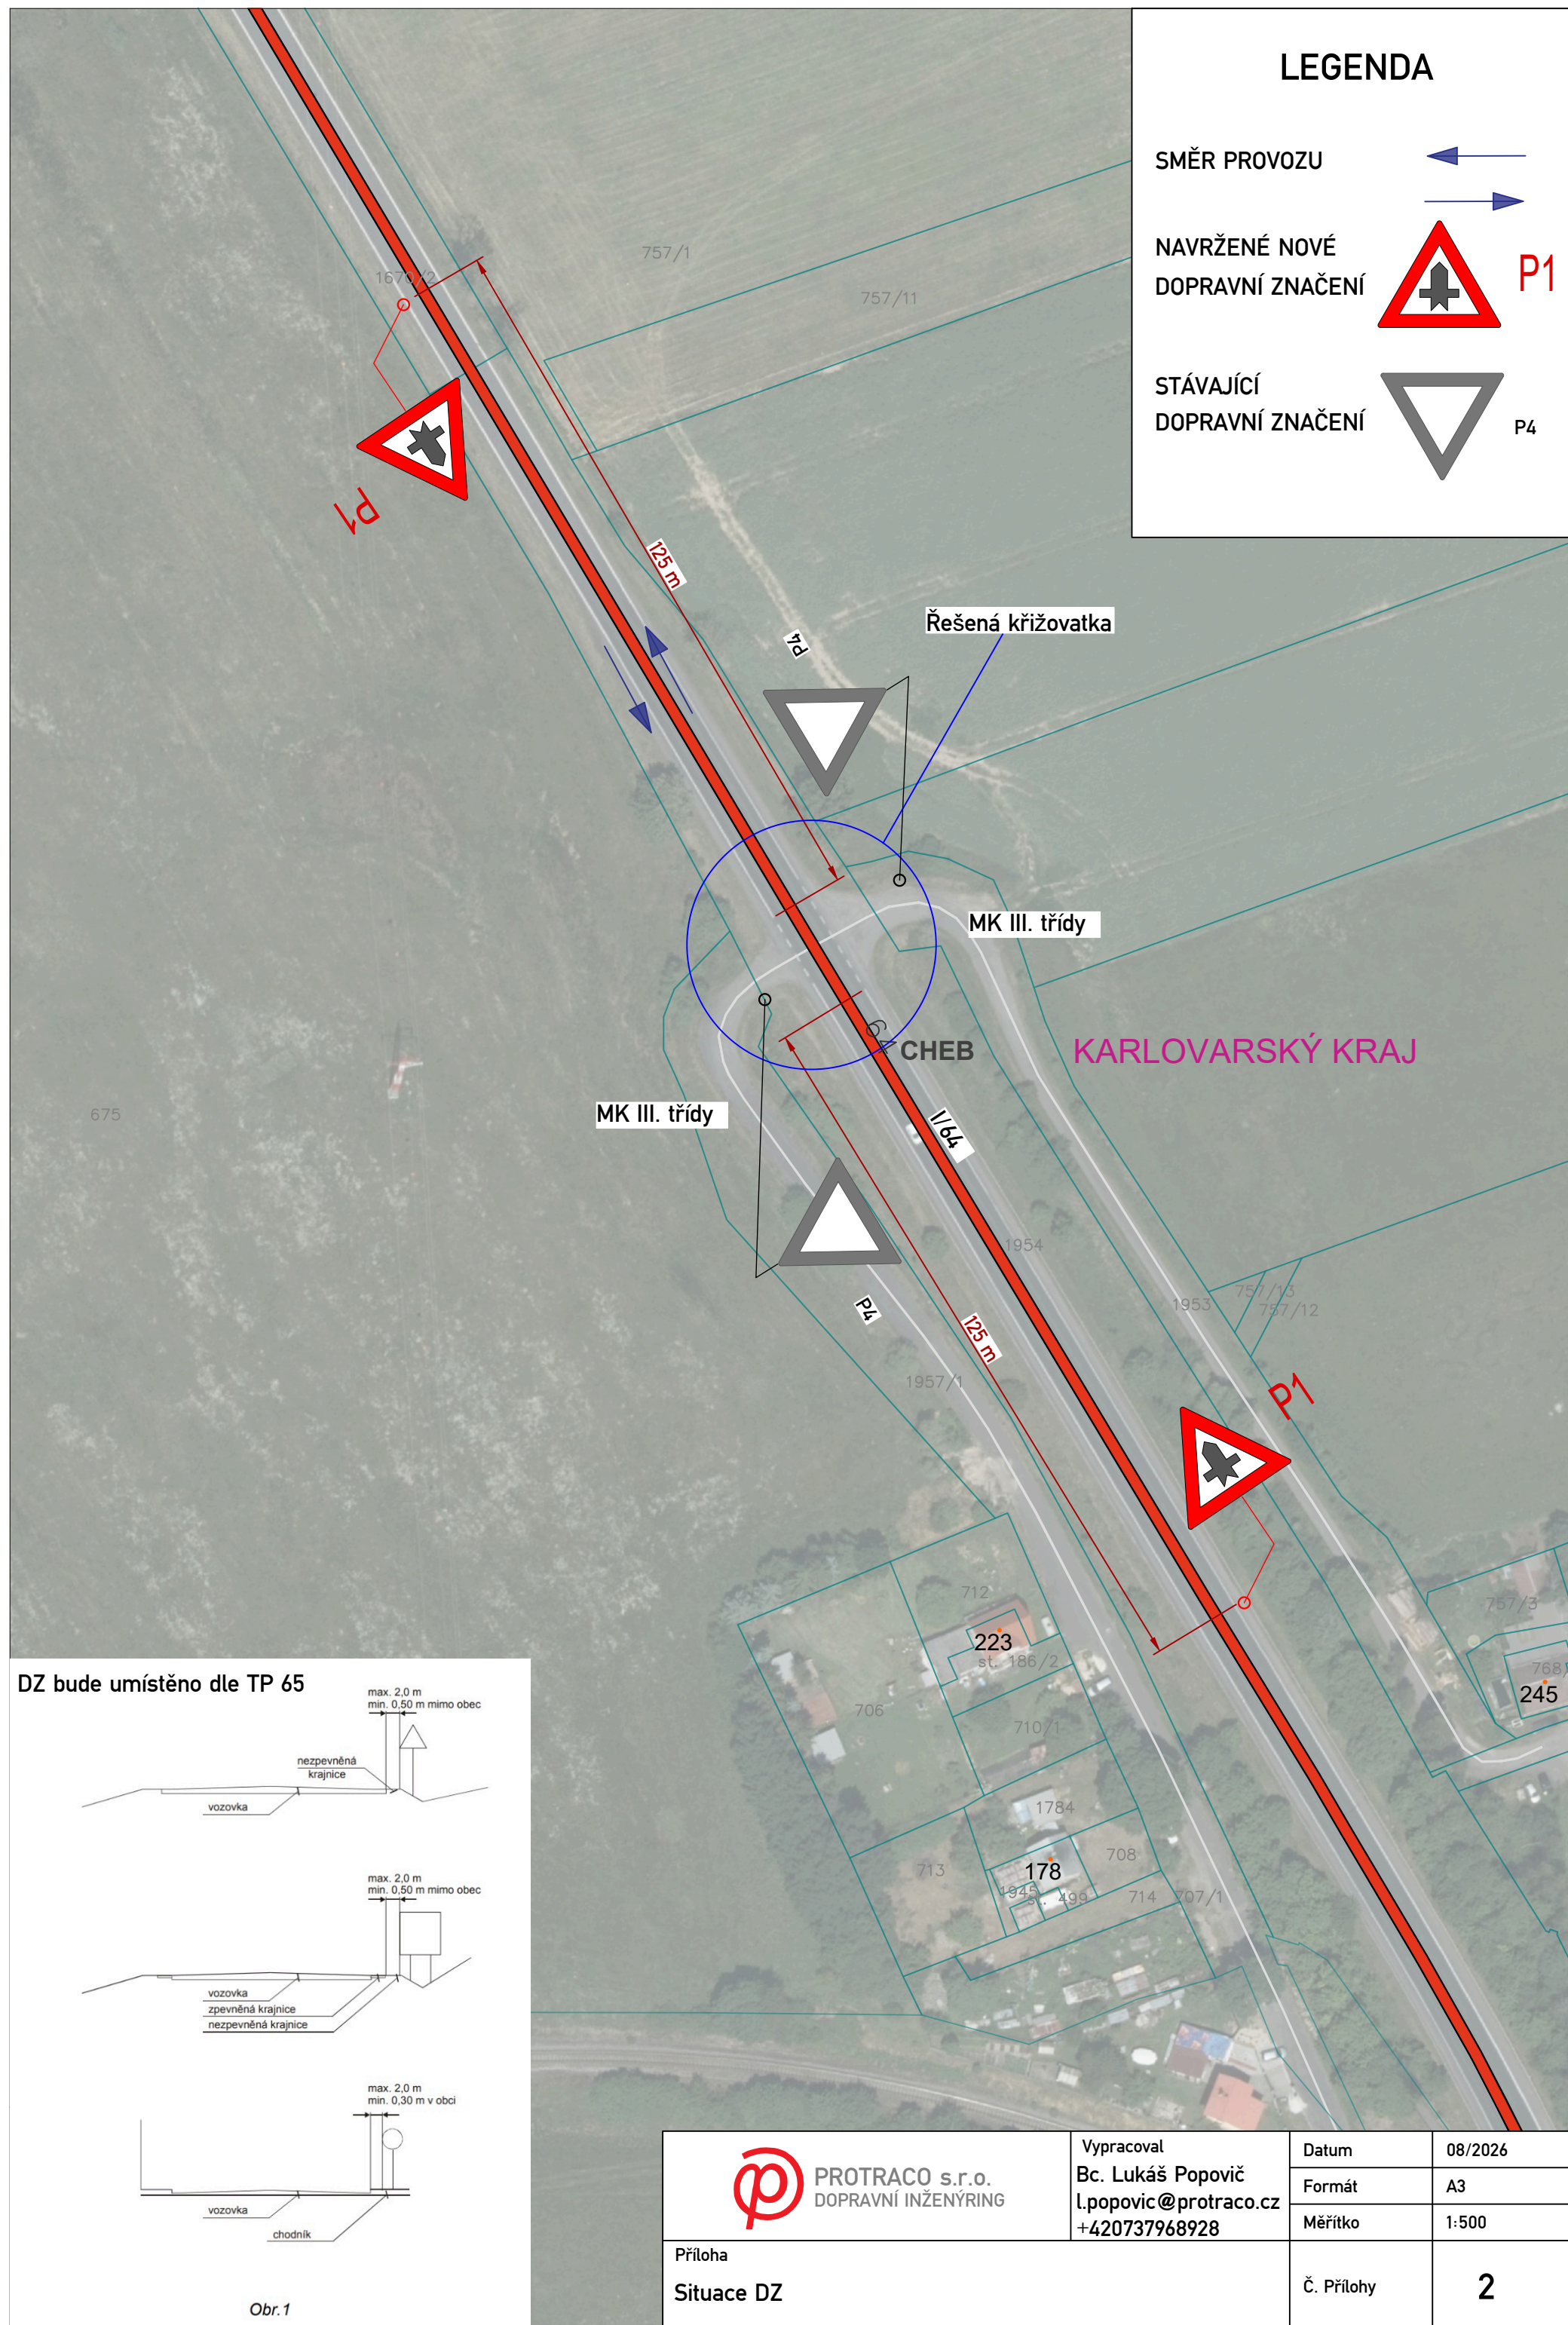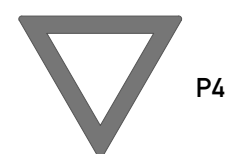

DZ bude umístěno dle TP 65

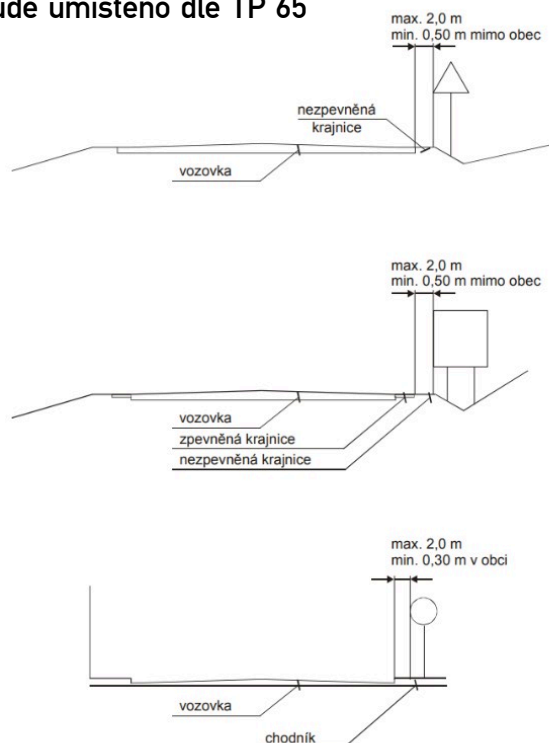

Obr. 1



PROTRACO s.r.o.
DOPRAVNÍ INŽENÝRING

Vypracoval
Bc. Lukáš Popovič
l.popovic@protraco.cz
+420737968928

Datum	08/2026
-------	---------

Formát	A3
--------	----

Měřítko	1:500
---------	-------

Příloha

Situace DZ

Č. Přílohy

2